


Elaborato grafico allegato alla richiesta di rettifica alla
Conc. Ed. in Sanatoria n°157 del 07 Marzo 1997

Ubicazione: Comune di Pietrasanta
via Aurelia Nord, 166

Proprietà: FENILI M.Luisa, LENCIONI Alessandra,
LENCIONI Tania, SILVESTRI Mercede


Dati Catastali: Foglio 7 - mappale 1134 - sub.1, 2, 3.

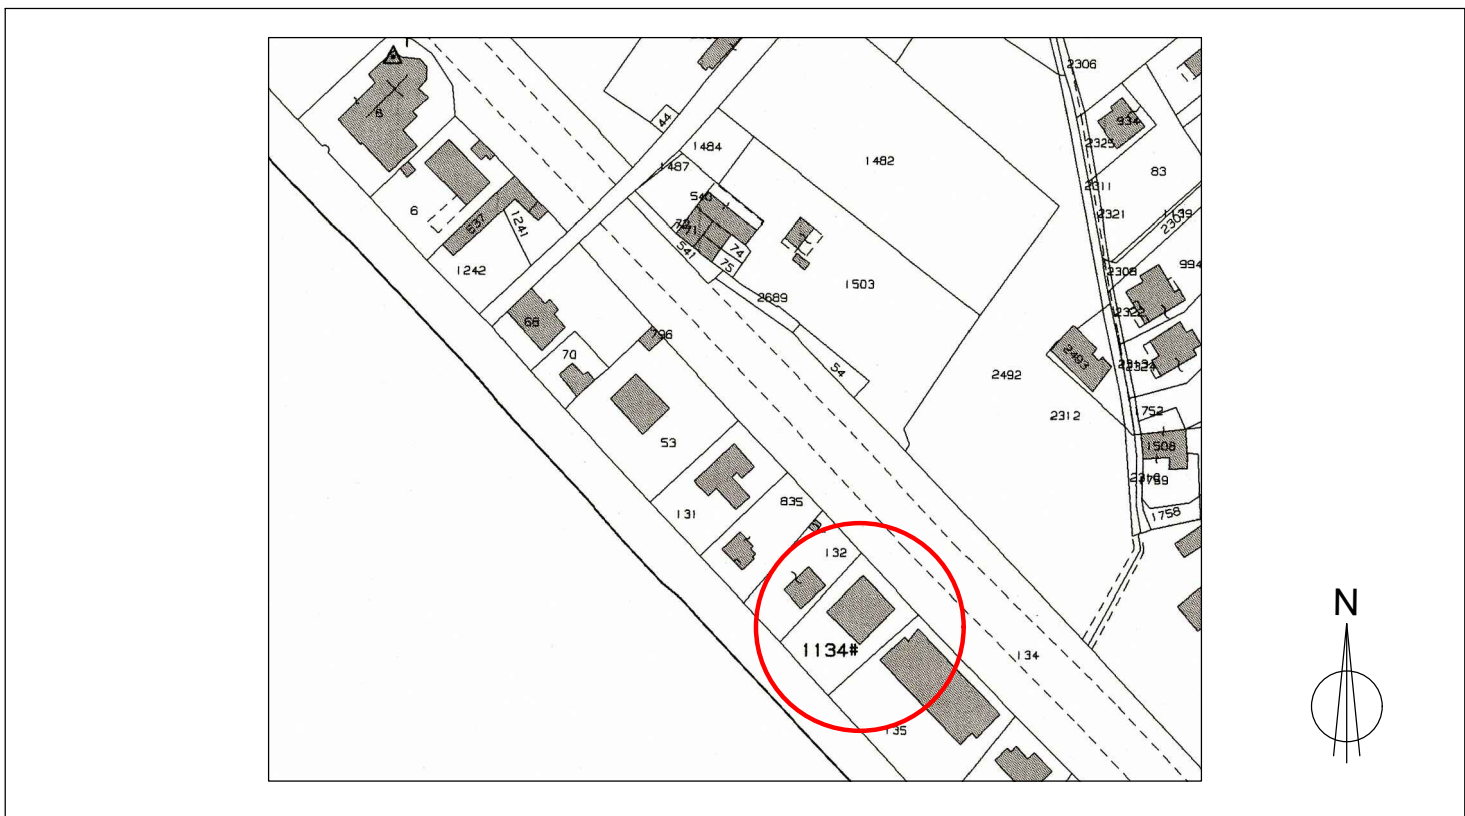


Piante - Prospetti - Sezioni

Tavola 4 Stato Attuale scala 1:100


Architetto Giannino Mazzoni
via G. pascoli, 96 Viareggio Tel/fax 0584 963091 cell. 329 0782815 e mail giannino.mazzoni@libero.it

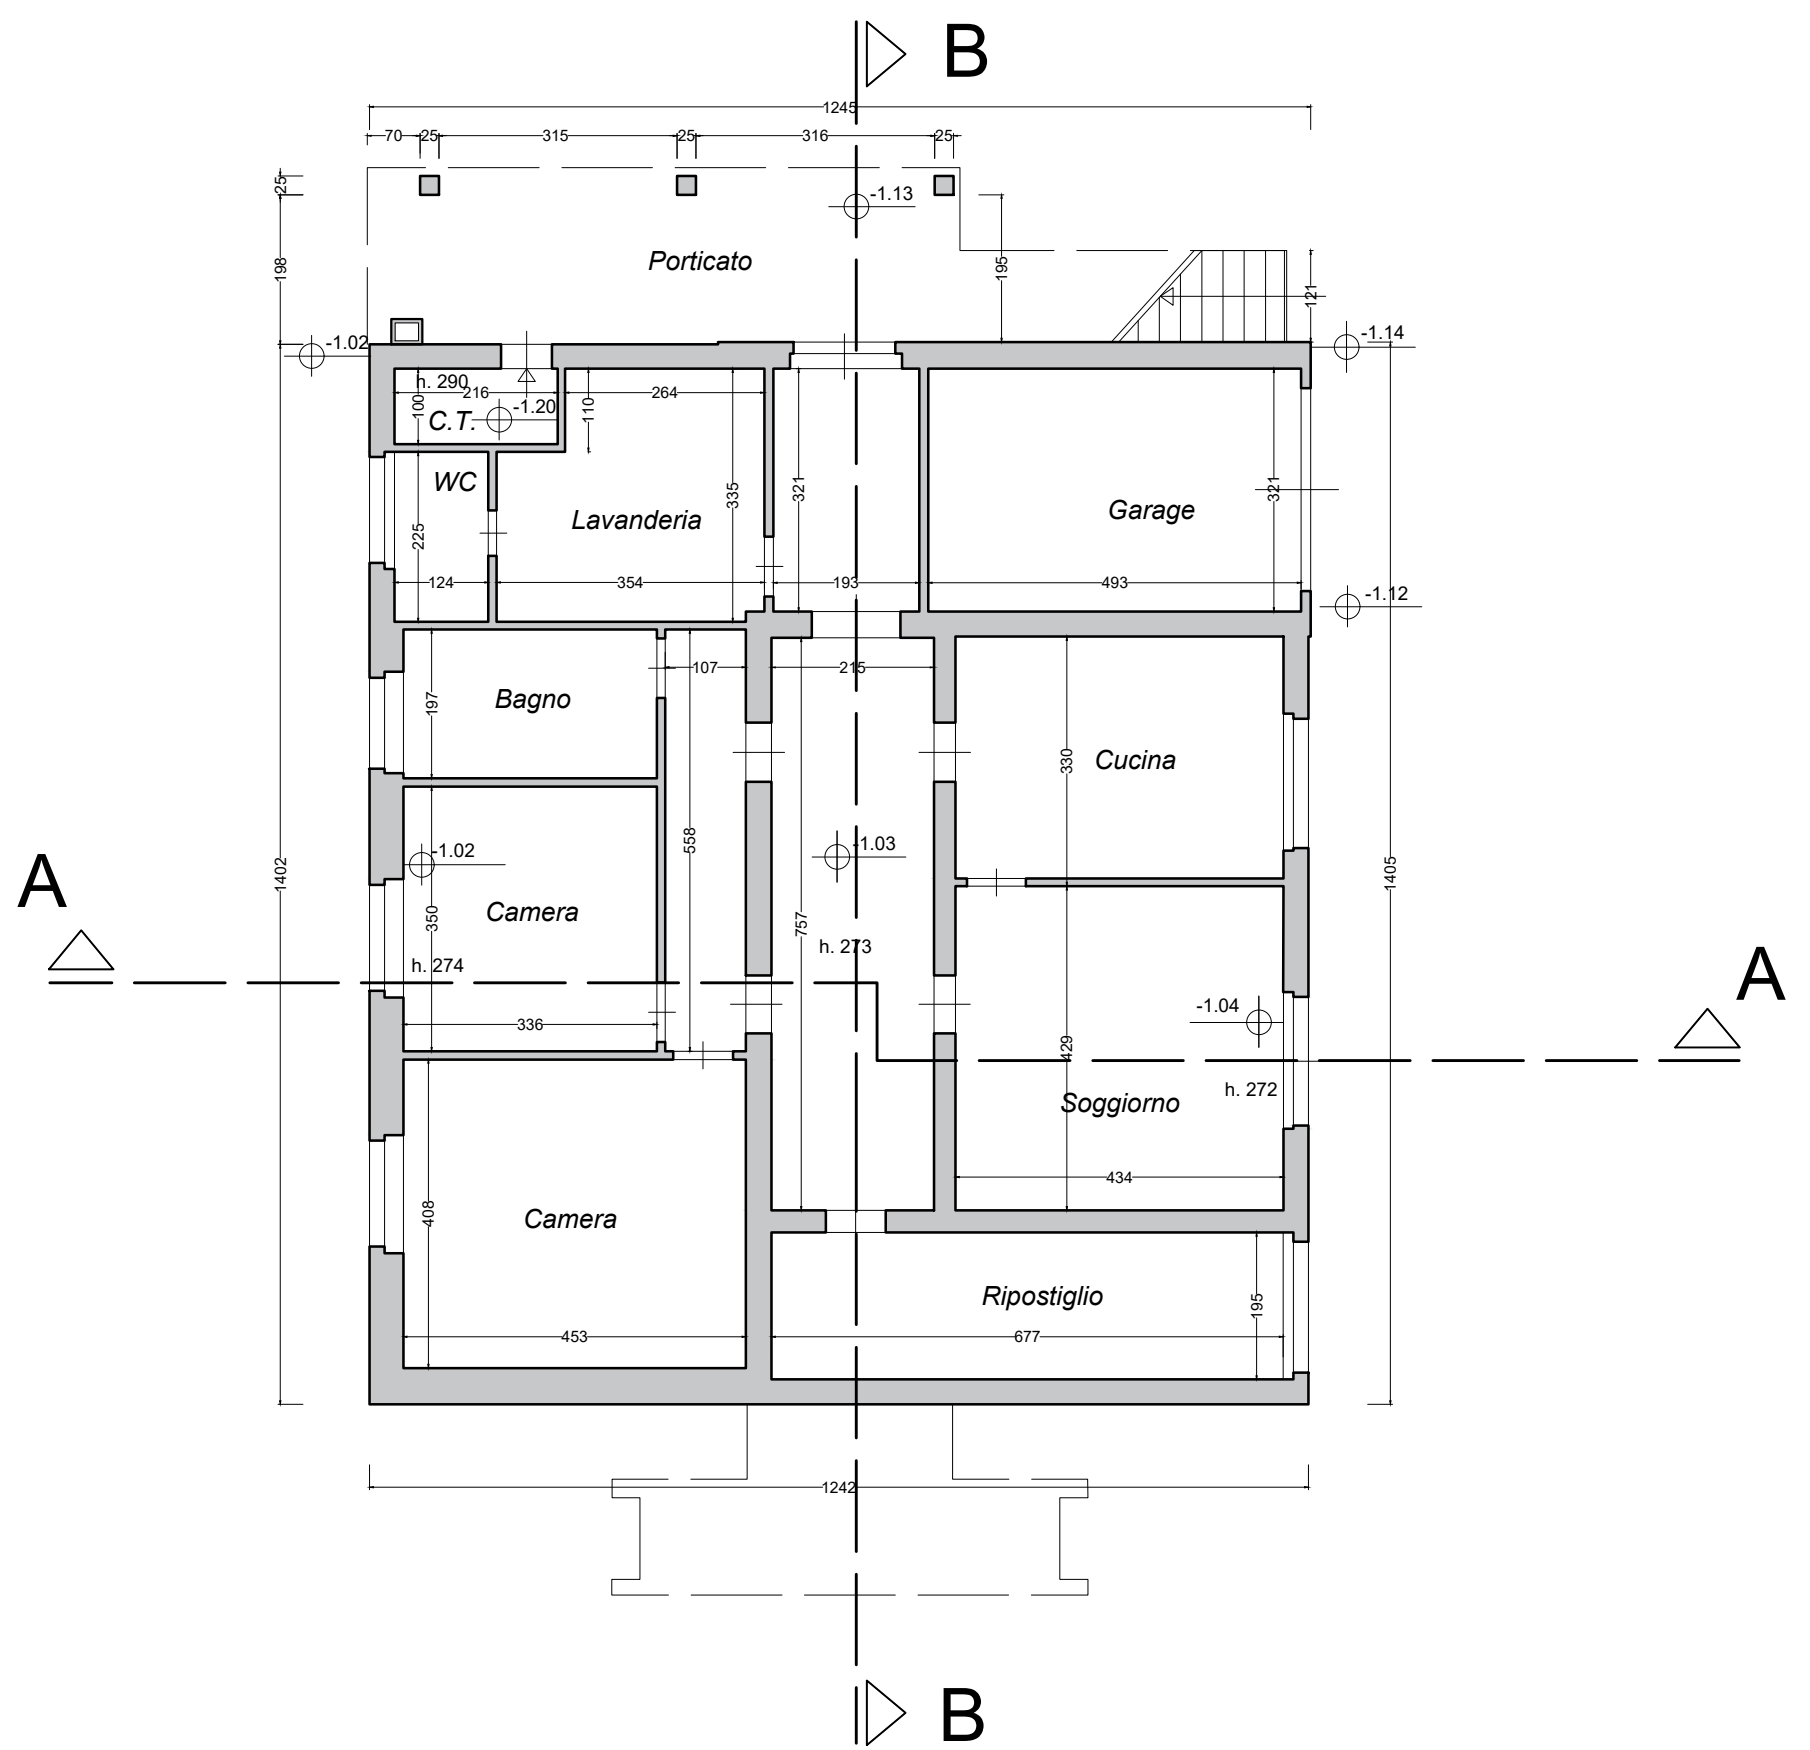


PIANTA PIANO TERRA H = 2.73

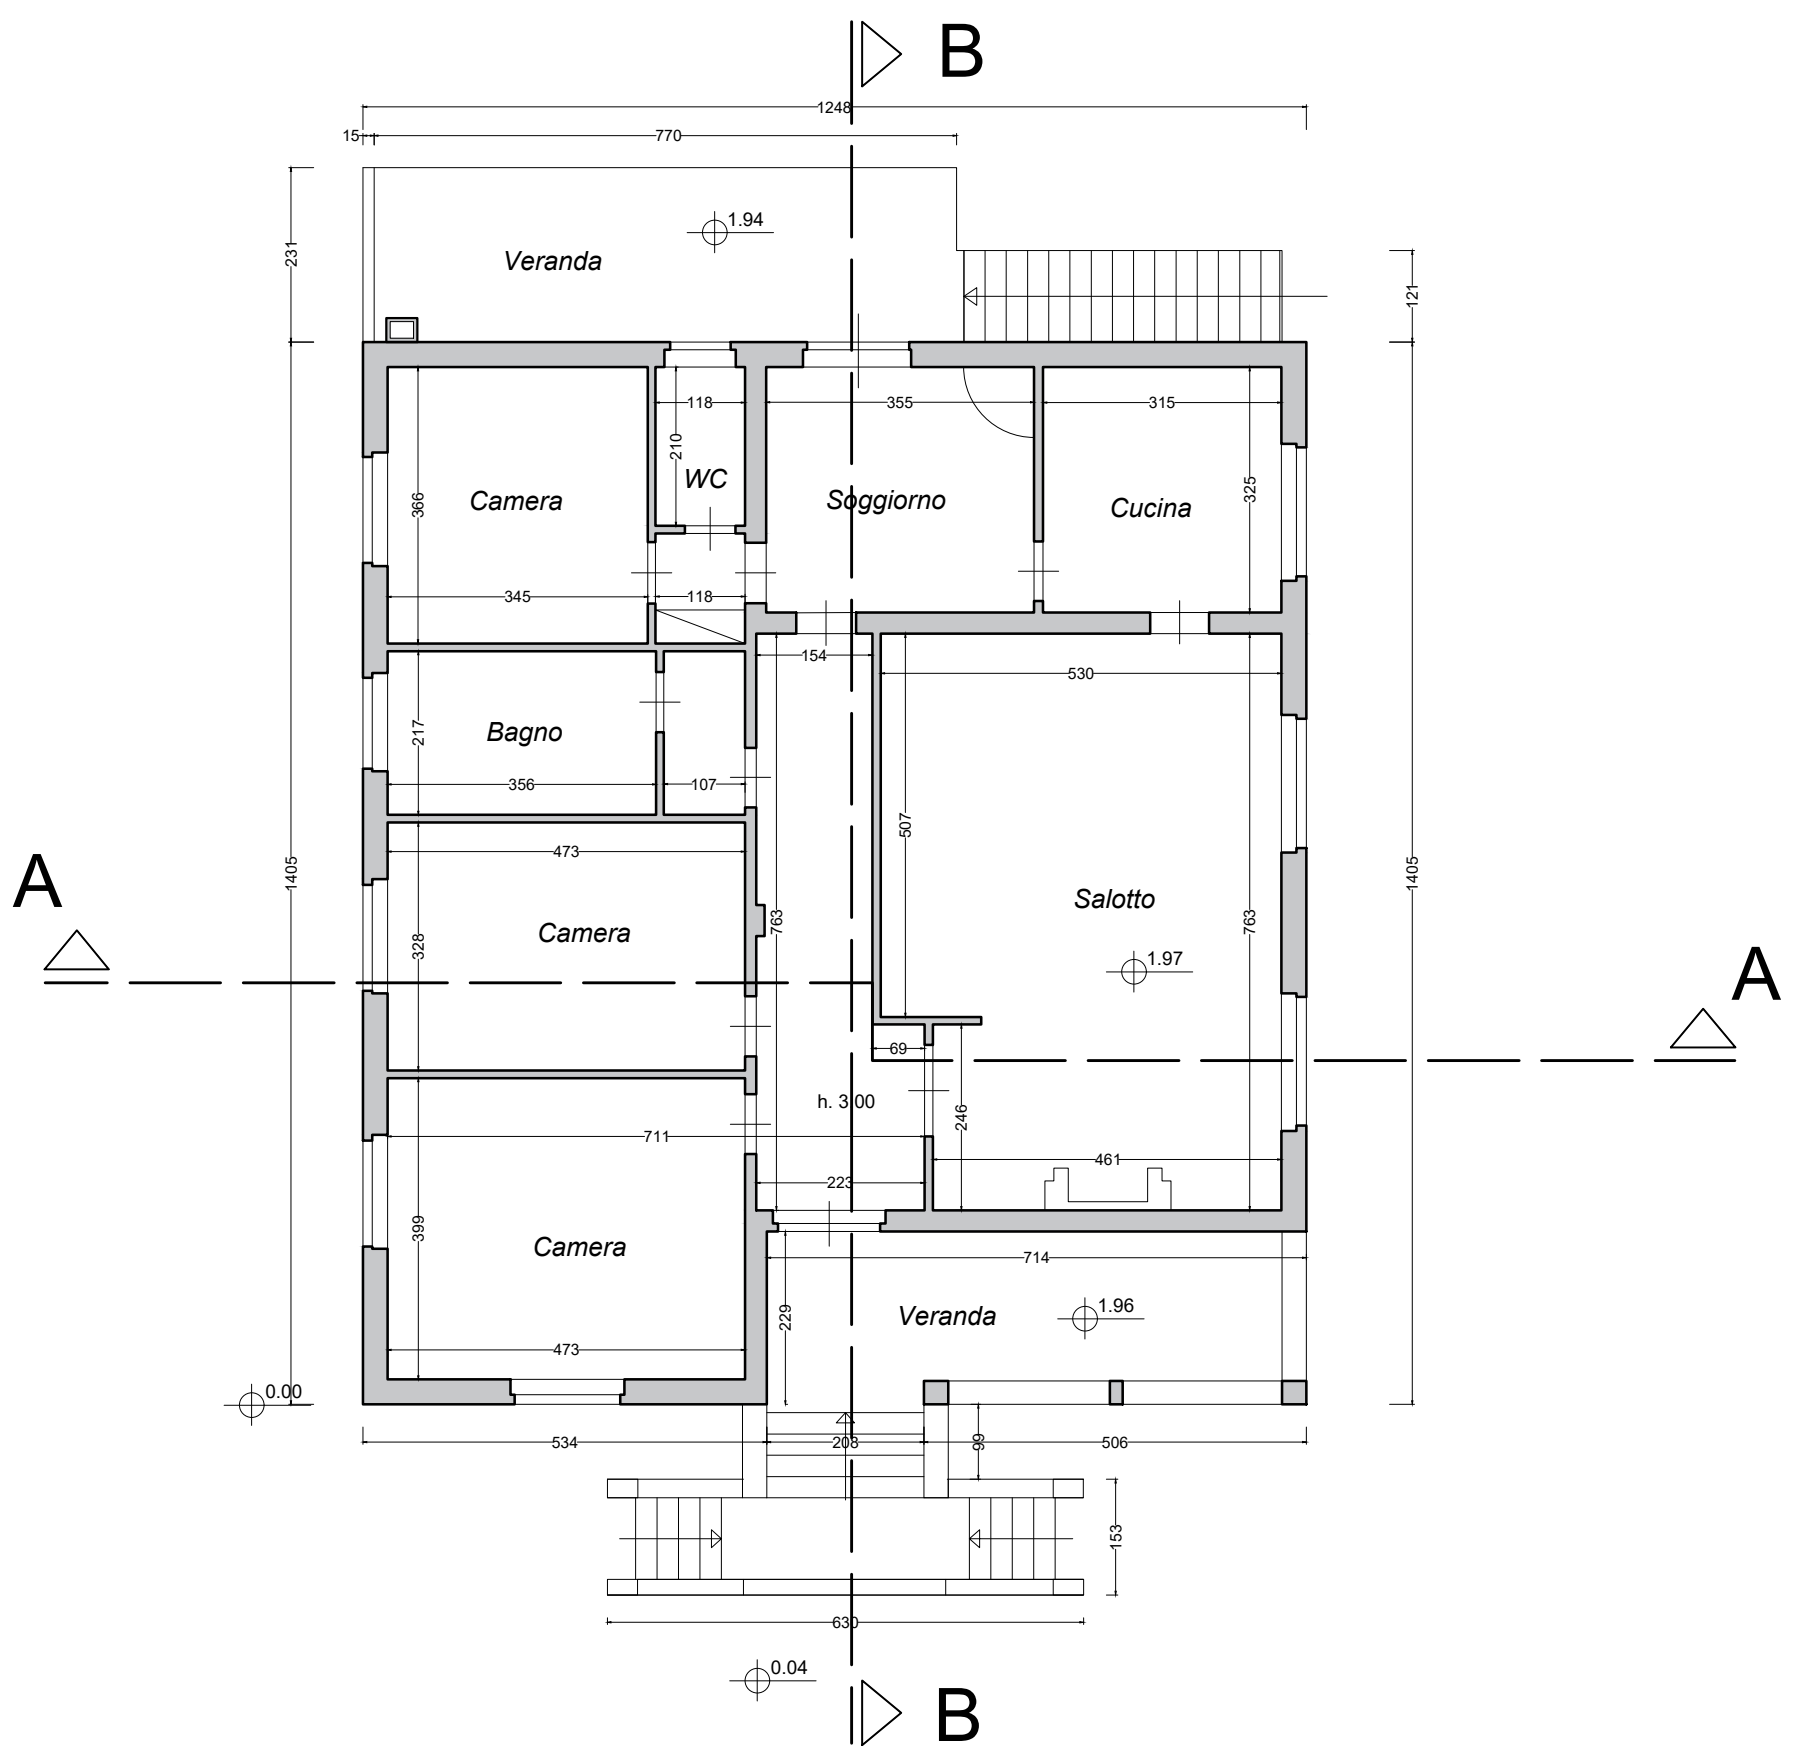


PIANTA PIANO PRIMO H = 3.00

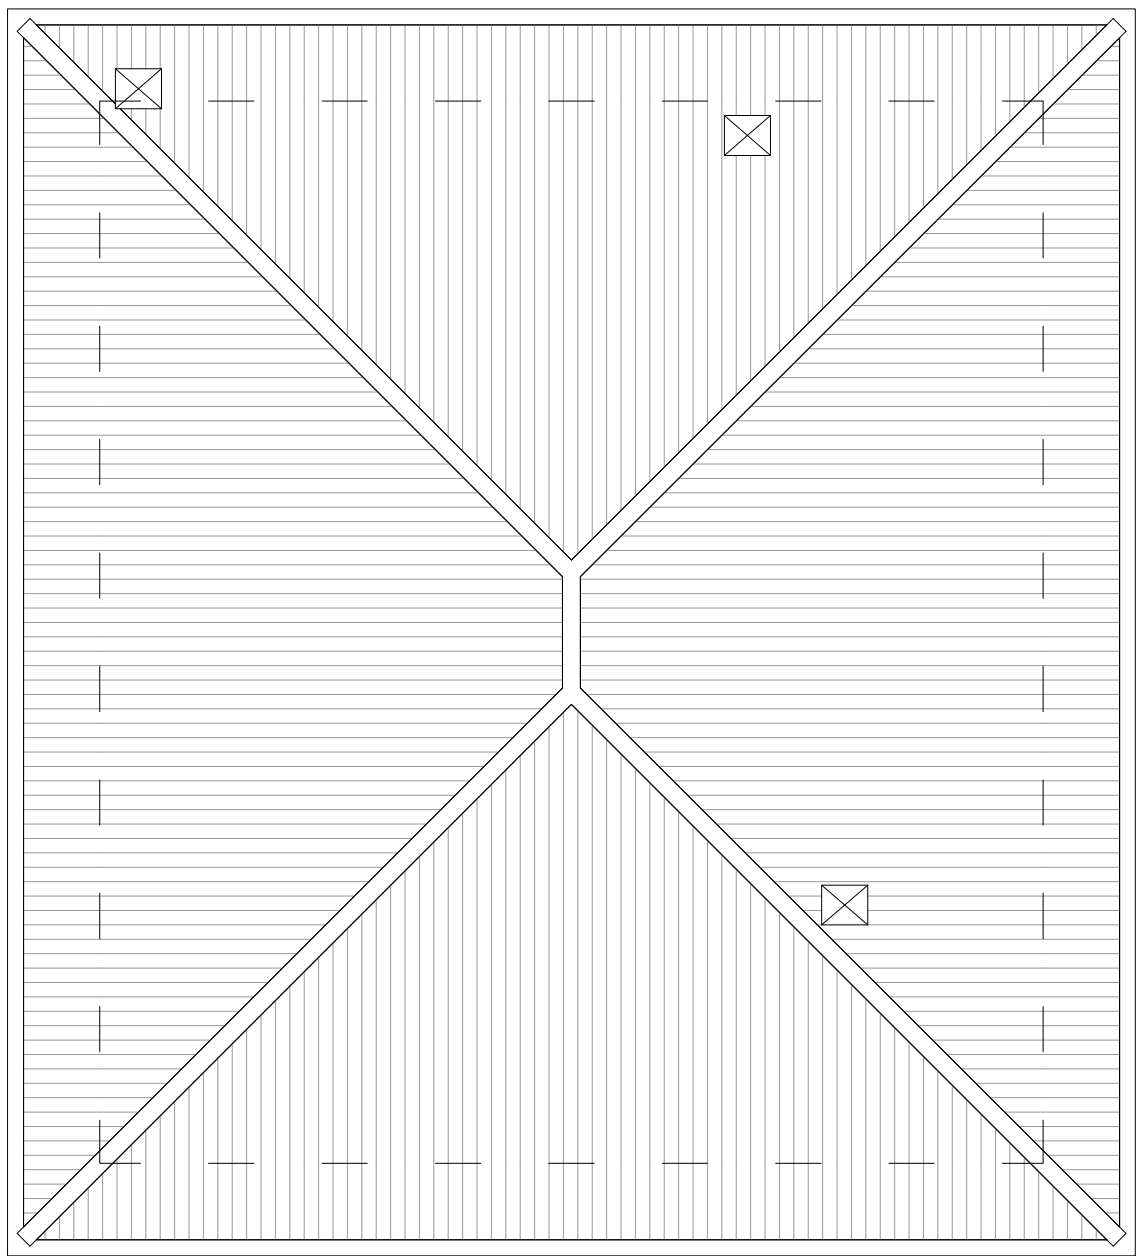


COPERTURA

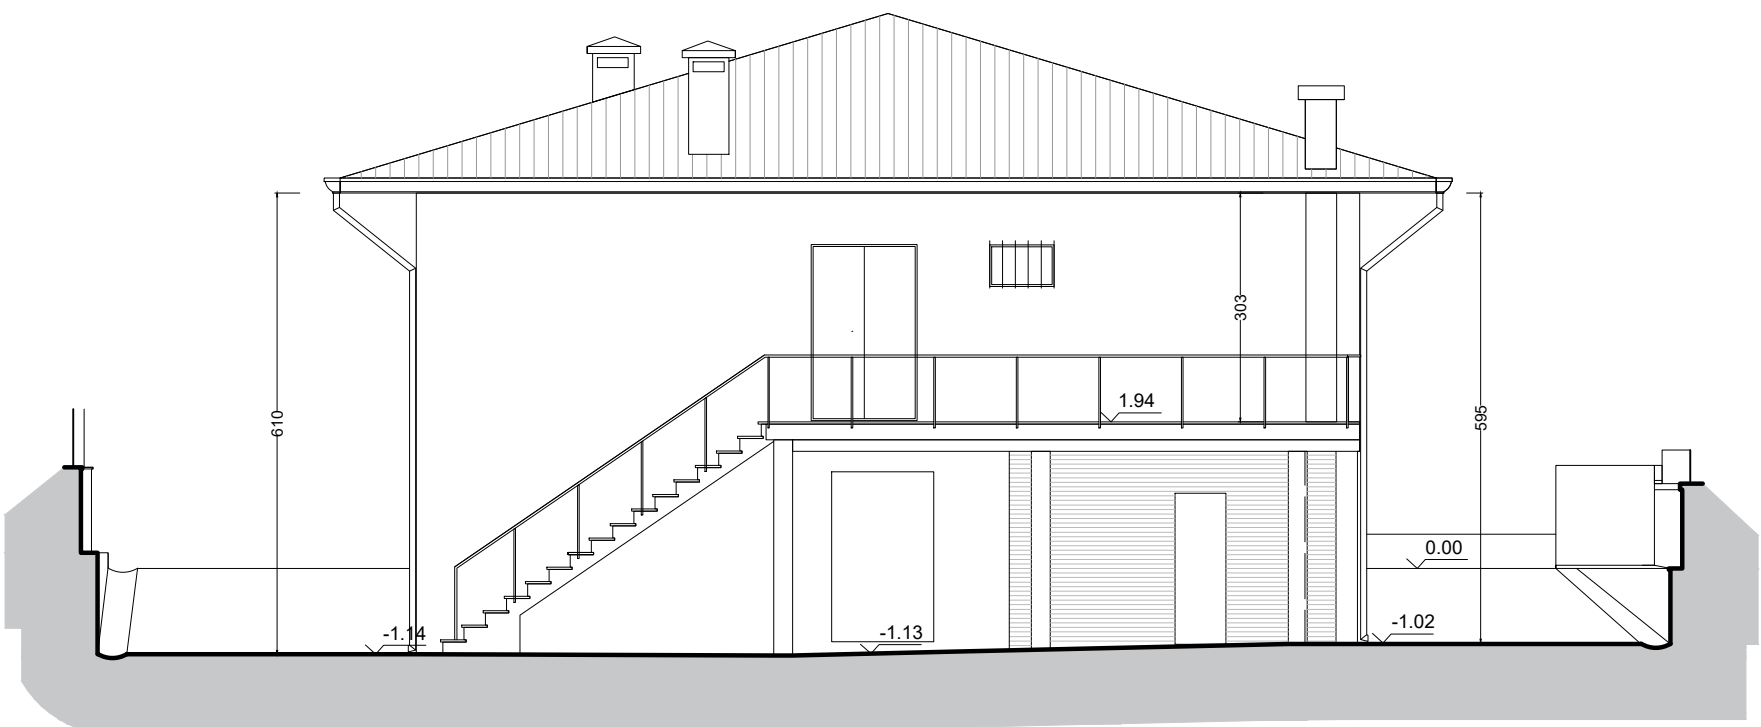

PROSPETTO Nord-Est

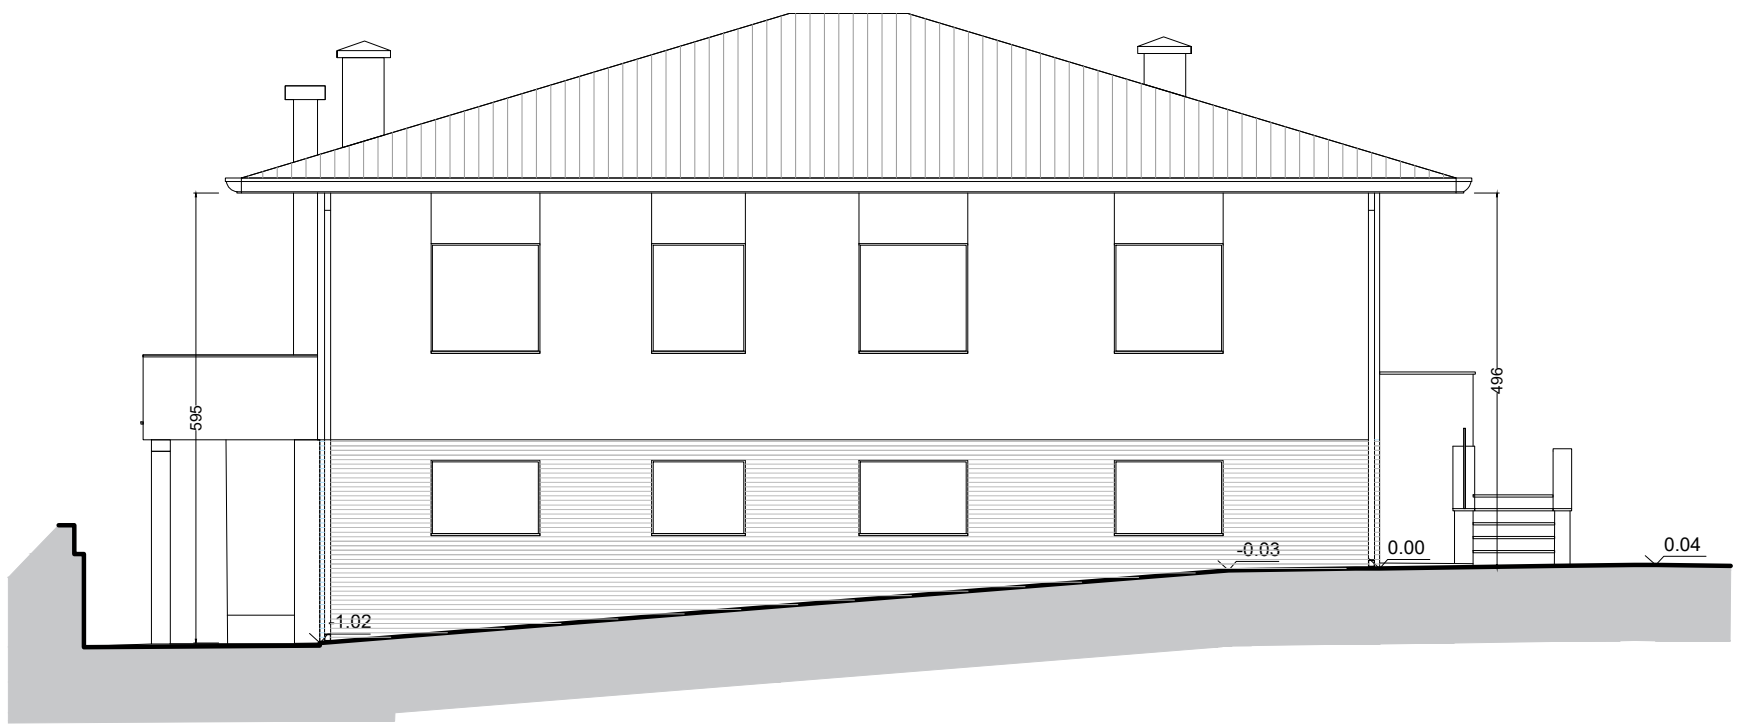


PROSPETTO Nord - Ovest

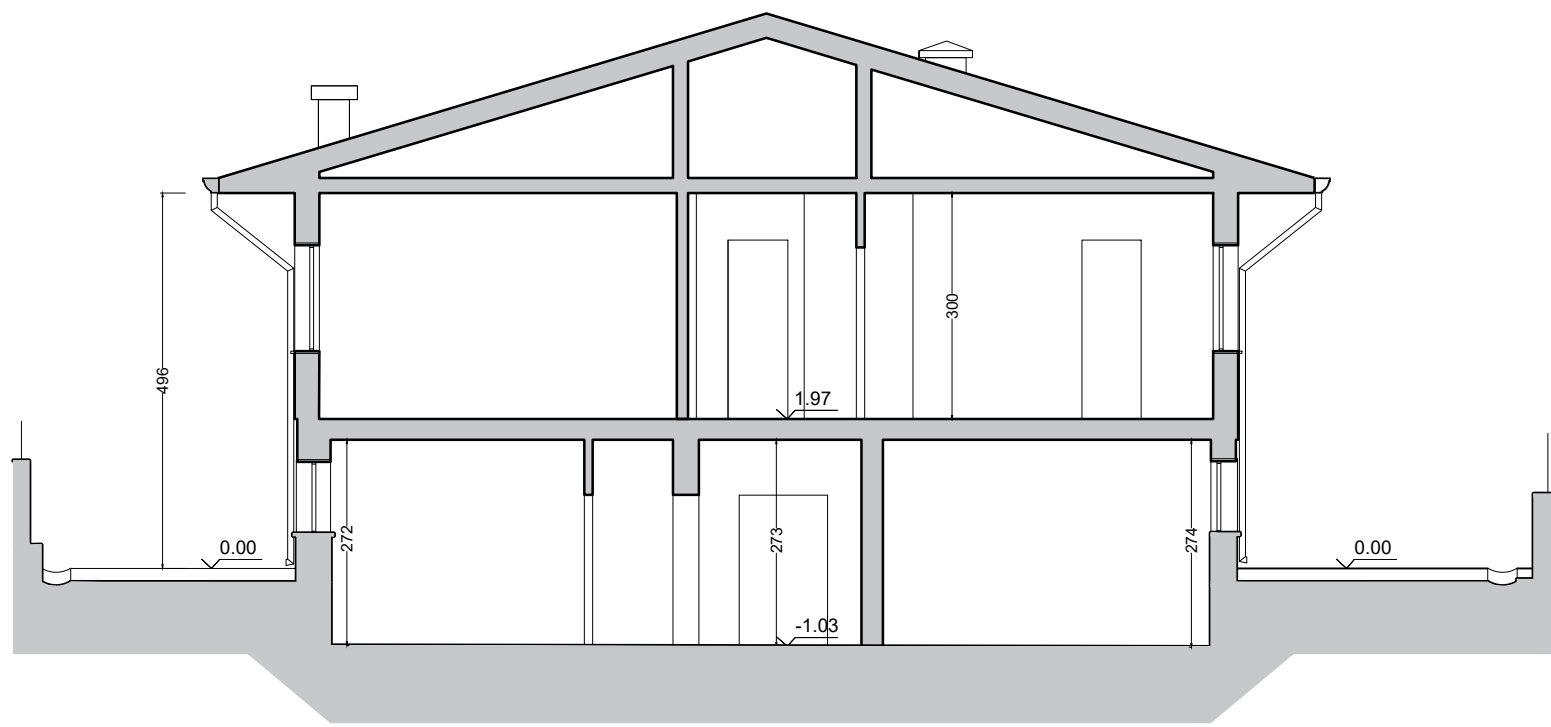


SEZIONE AA



PROSPETTO Sud - Ovest

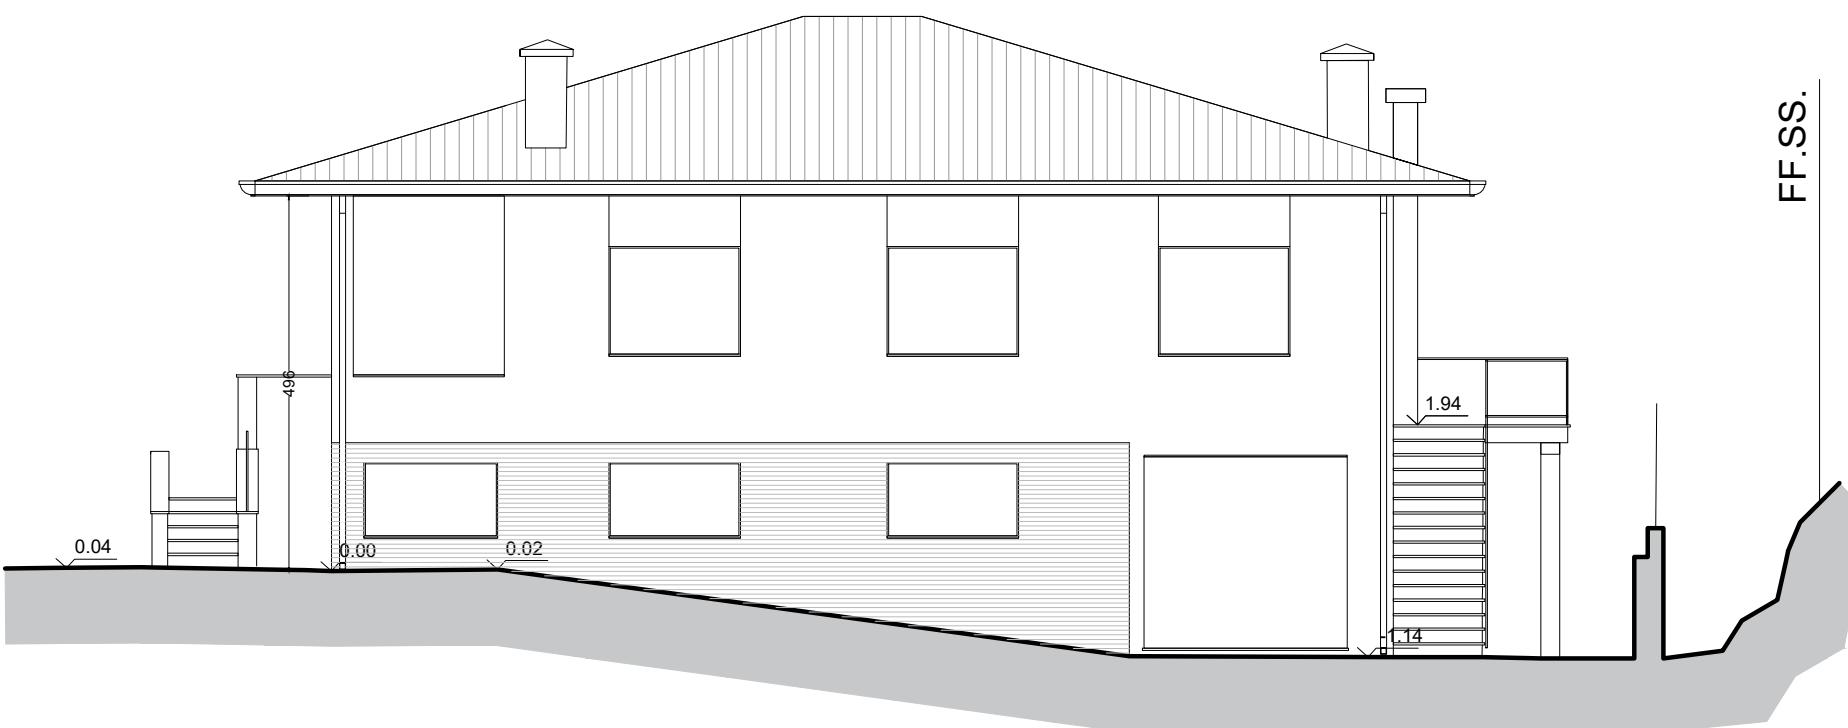

PROSPETTO Sud - Est

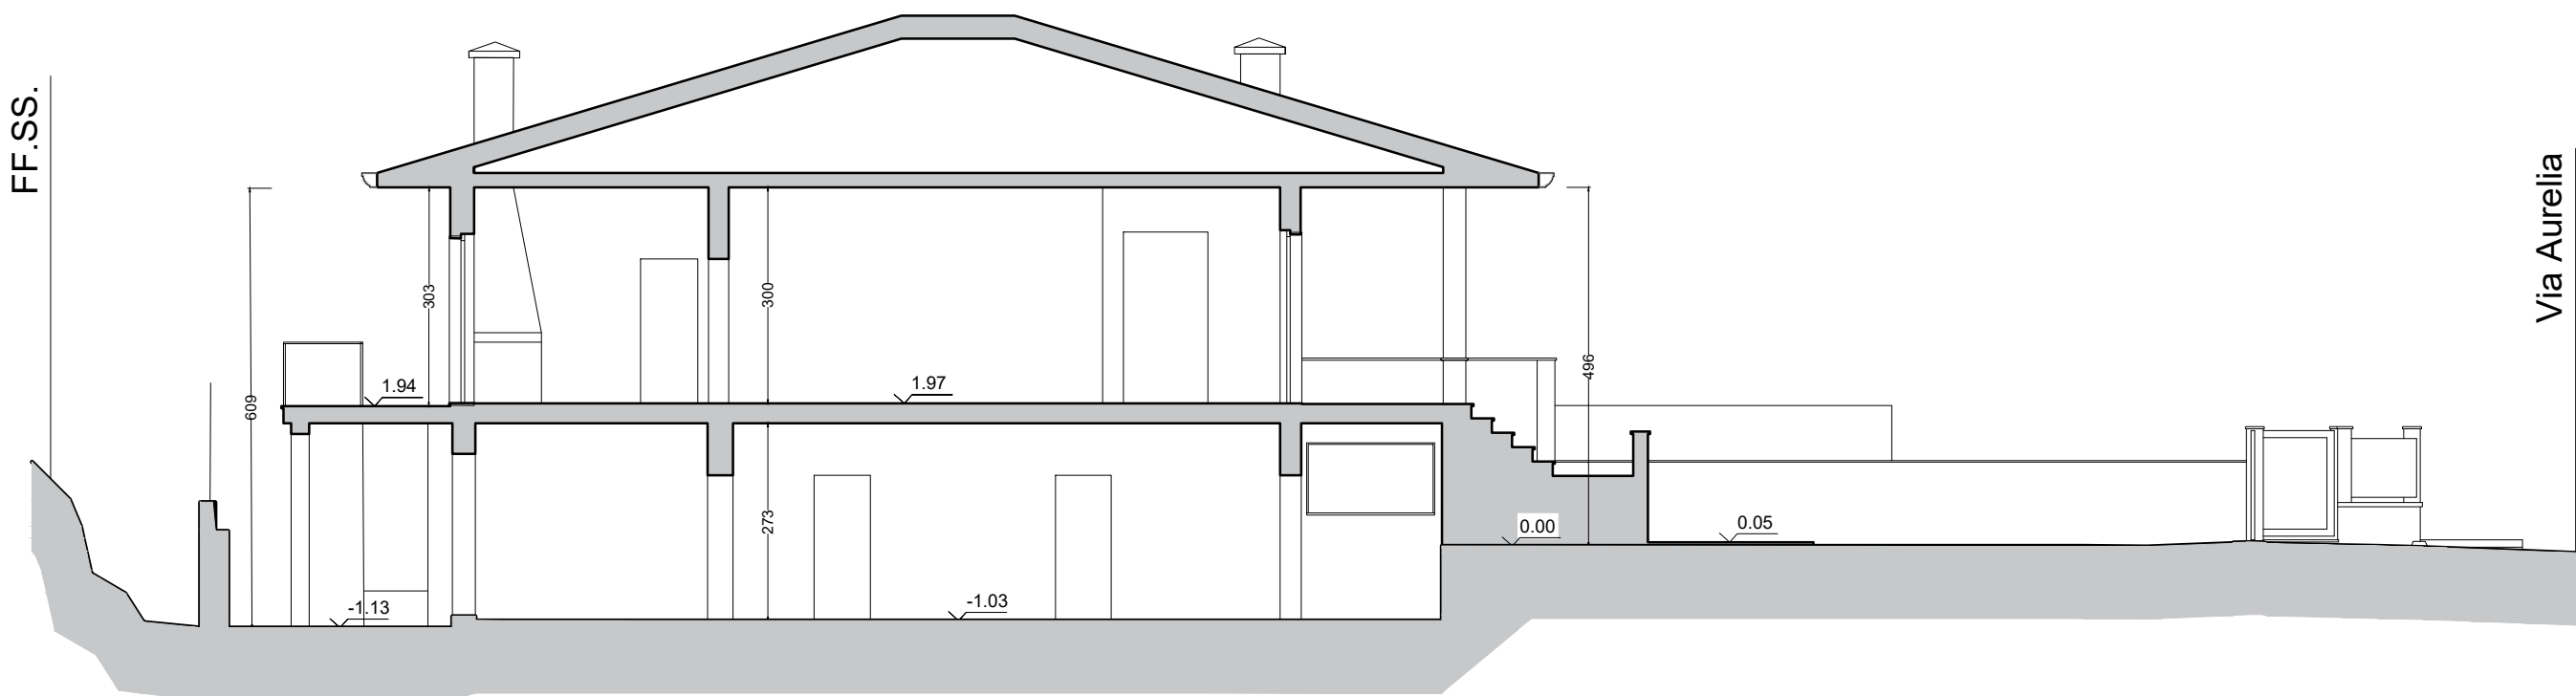

SEZIONE BB