




PIANTA PIANO TERZO
Stato Finale - Scala 1:100

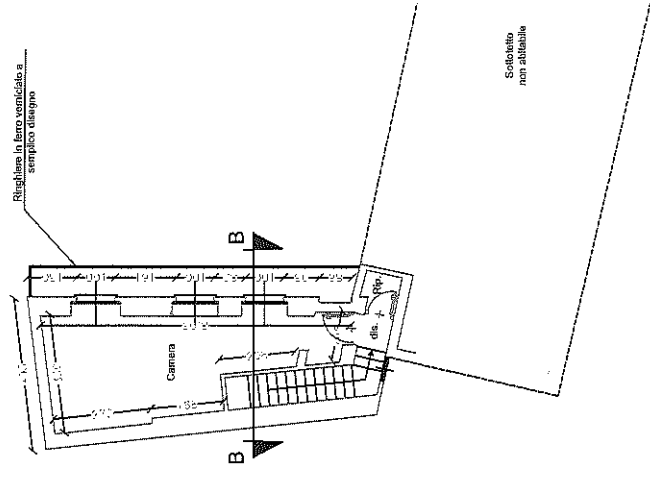

PIANTA PIANO SECONDO
Stato Finale - Scala 1:100

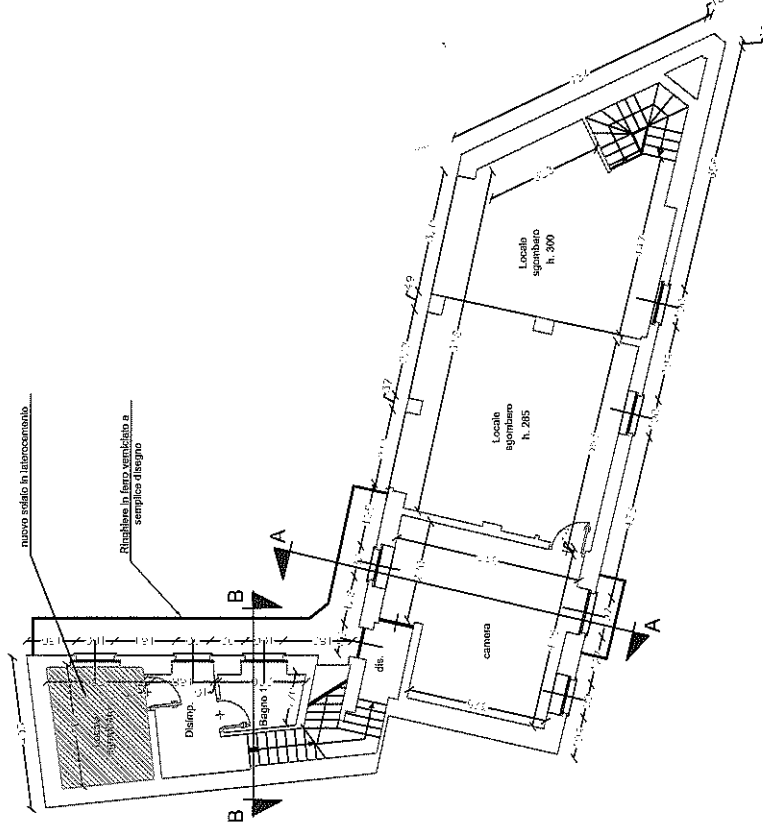

PIANTA PIANO PRIMO
Stato Finale - Scala 1:100

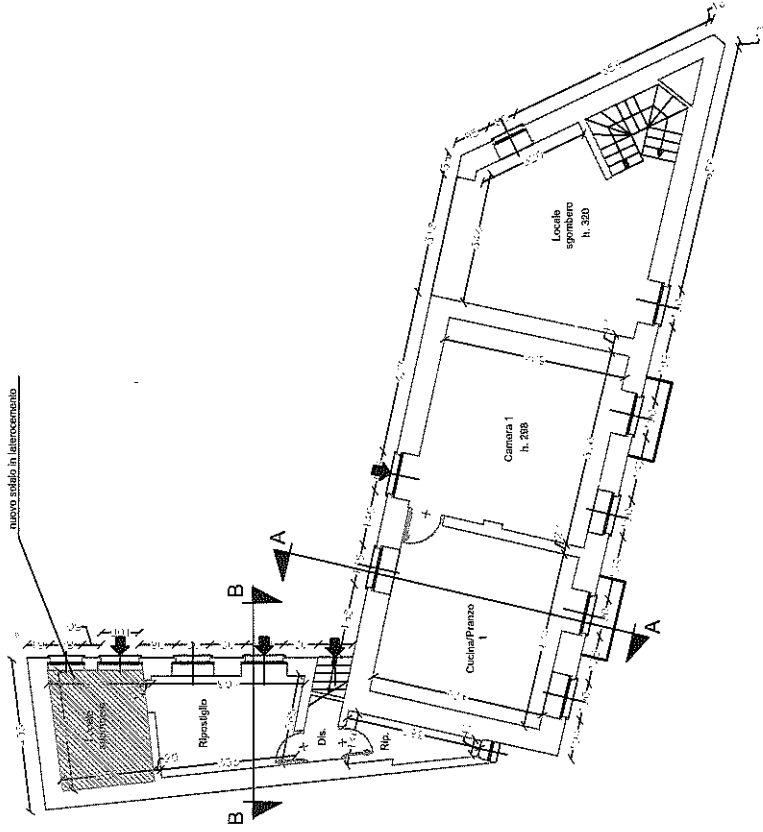

PIANTA PIANO TERRA
Esistente ed invariato - Scala 1:100

