




- PIANTA PIANO PRIMO -

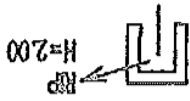

- PIANTA PIANO TERRENO -

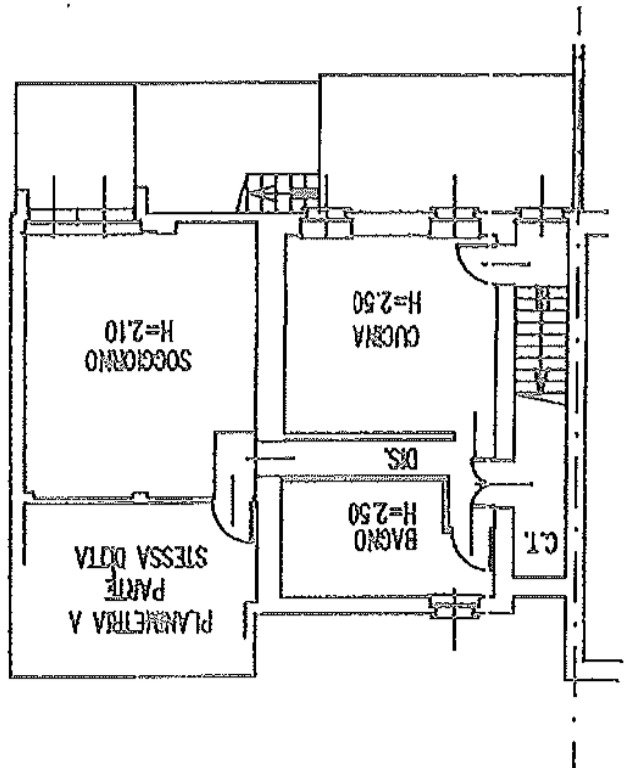

- PIANTA PIANO TERRENO -

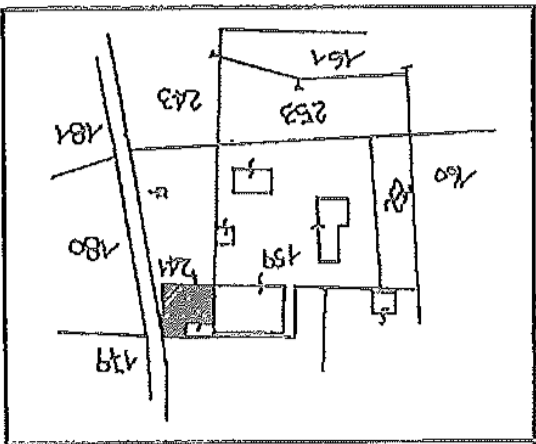

- ESTRATTO DI MAPPA -
- COMUNE DI VALFENERA -
- FOGLIO N. 2 -
- SCALA 1:2000 -