




Scheda n.1 Scala 1: 200

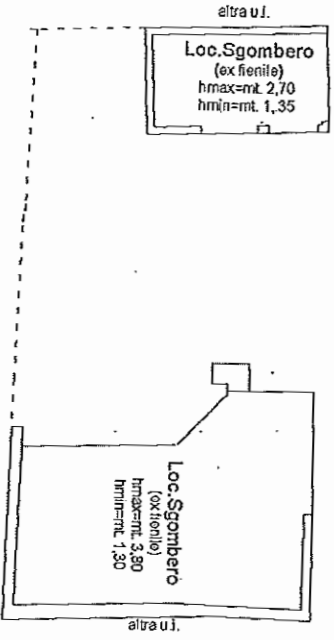

**Pianta Piano Primo**  
 -fabbricato accessorio-

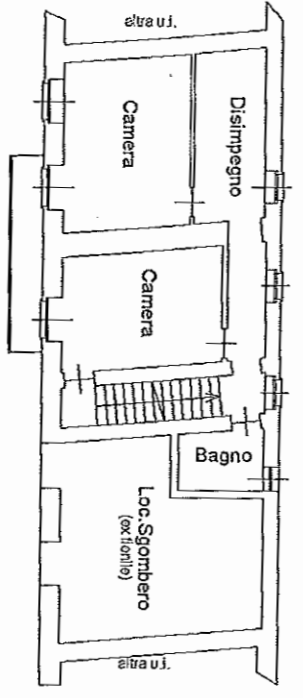

**Pianta Piano Primo**  
 altezza mt. 2,70

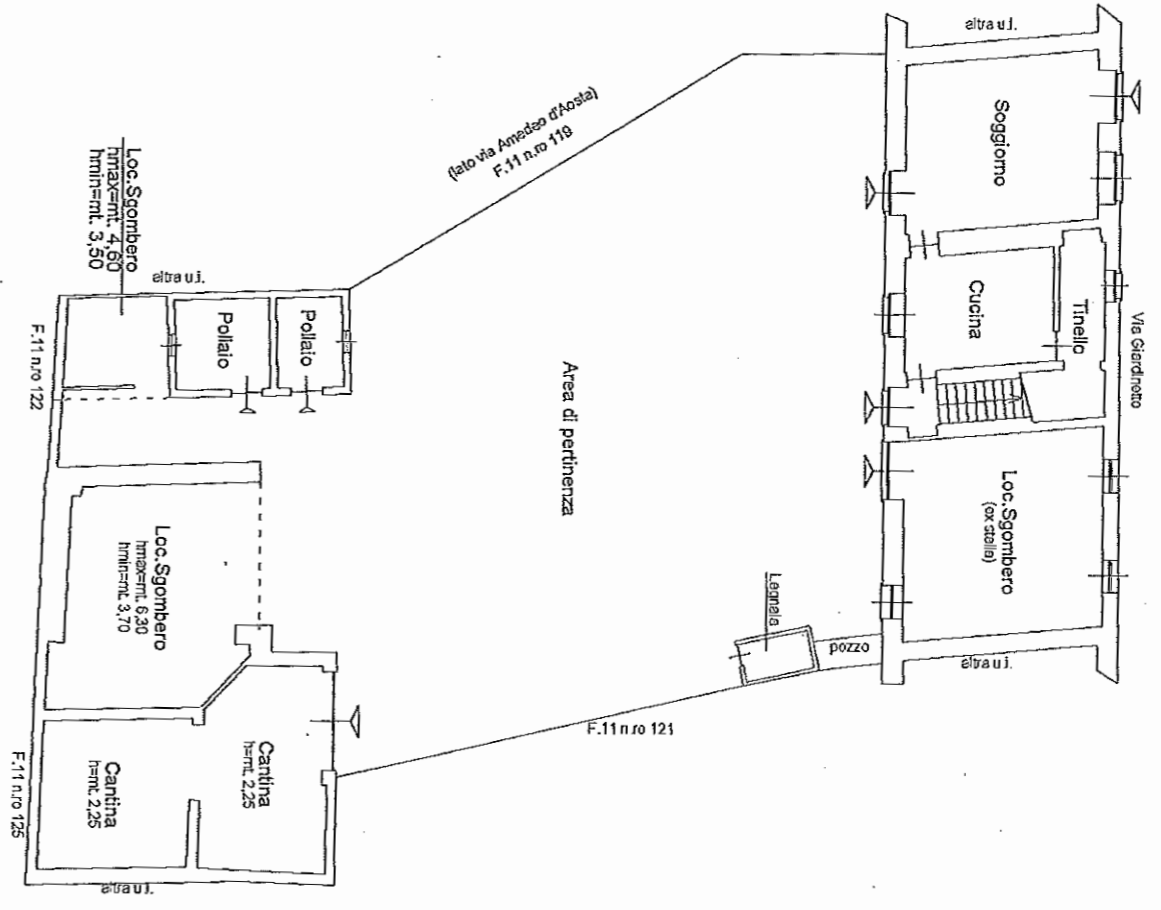

**Pianta Piano Terra**  
 altezza mt. 2,90

