

**Agenzia del Territorio
CATASTO FABBRICATI
Ufficio Provinciale di
Asti**

Dichiarazione protocollo n. AT0128015 del 21/07/2008

Planimetria di u.i.u. in Comune di Villanova D'asti

Via Degli Alpini

civ. 6

Identificativi Catastali:

Sezione:

Foglio: **[REDACTED]**

Particella: **[REDACTED]**

Subalterno: **[REDACTED]**

Compilata da:

Iscritto all'albo:
Geometri

Prov. Asti

N. 963


Scheda n. 1

Scala 1:200

PIANTA PIANO TERRA


h. mt. 3.00

via degli alpini

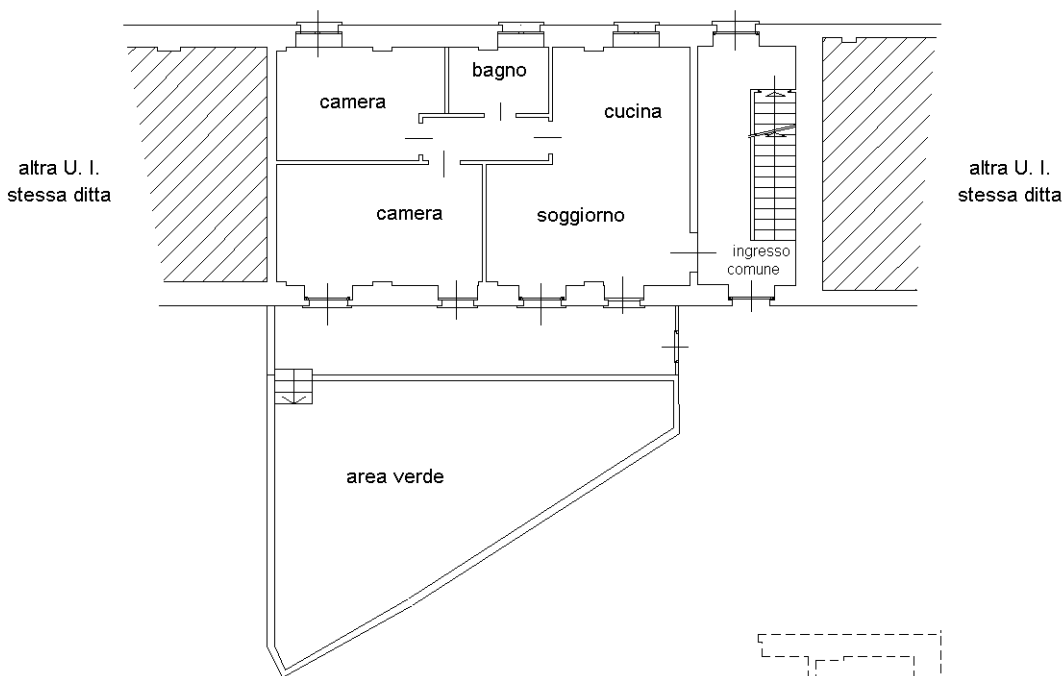

PIANTA PIANO INTERRATO

h. mt. 2.60

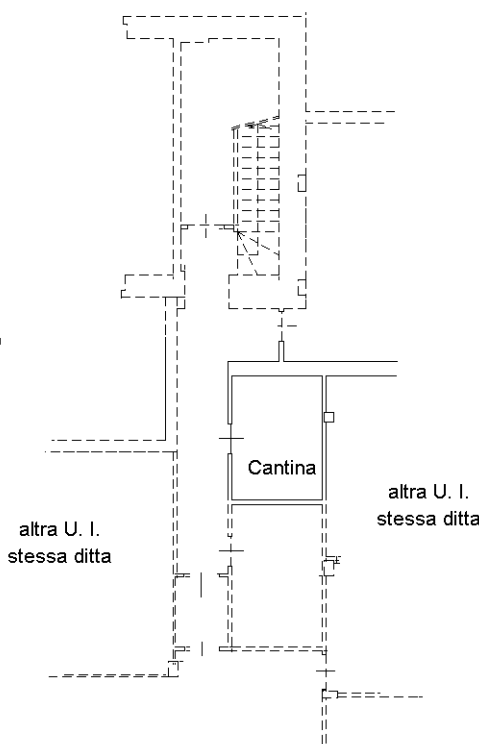

Ultima planimetria in atti