


**Agenzia del Territorio
CATASTO FABBRICATI
Ufficio Provinciale di
Alessandria**

Dichiarazione protocollo n. _____ del _____	
Planimetria di u.i.u. in Comune di Alessandria	
Strada Comunale	civ. 37
Identificativi Catastali: Sezione: Foglio: 10 Particella: 77 Subalterno: 10	Compilata da: Balza Paolo Iscritto all'albo: Geometri Prov. Alessandria
	N. 1777

Scheda n. 1 Scala 1:200

VUOTO SU MAPP. 737


VUOTO SU SUB. 14
(CORTE COMUNE)

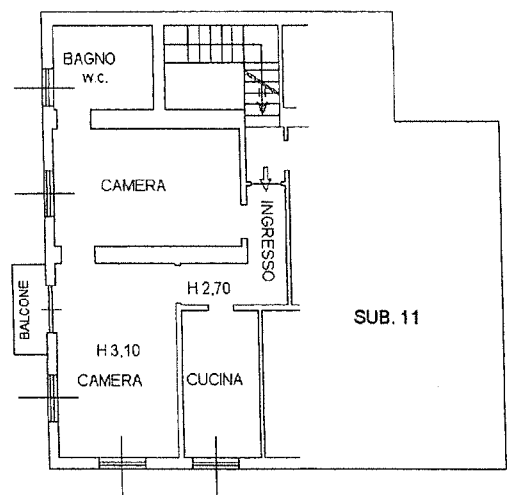

VUOTO SU MAPP. 746

VUOTO SU SUB. 14
(CORTE COMUNE)

PIANTA PIANO PRIMO

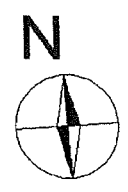

**Agenzia del Territorio
CATASTO FABBRICATI
Ufficio Provinciale di
Alessandria**

Dichiarazione protocollo n. _____ del _____
Planimetria di u.i.u. in Comune di Alessandria
Strada Comunale _____ civ. 37


Identificativi Catastali:
Sezione:
Foglio: 10
Particella: 77
Subalterno: 11

Compilata da:
Balza Paolo
Iscritto all'albo:
Geometri
Prov. Alessandria N. 1777

Scheda n. 1 Scala 1:200

Balza
Paolo

VUOTO SU MAPP. 737

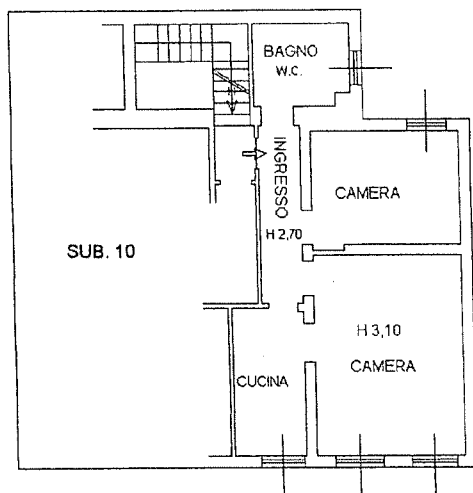

VUOTO SU MAPP. 746

VUOTO SU SUB. 14
(CORTE COMUNE)

PIANTA PIANO PRIMO



**Agenzia del Territorio
CATASTO FABBRICATI
Ufficio Provinciale di
Alessandria**

Dichiarazione protocollo n. _____ del _____
Planimetria di u.i.u. in Comune di Alessandria
Strada Comunale

civ. 37



Identificativi Catastali:
Sezione:
Foglio: 10
Particella: 77
Subalterno: 13

Compilata da:
Balza Paolo
Iscritto all'albo:
Geometri

Prov. Alessandria

N. 1777

Scheda n. 1 Scala 1:200

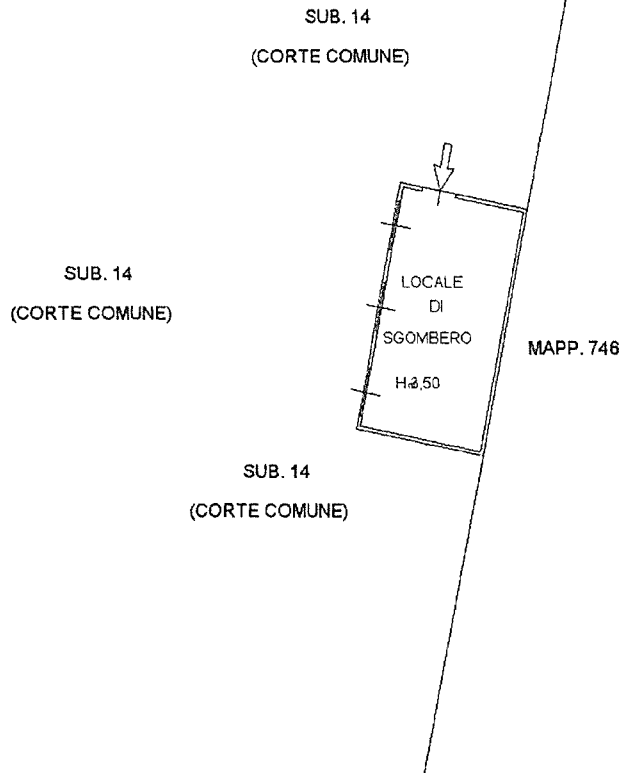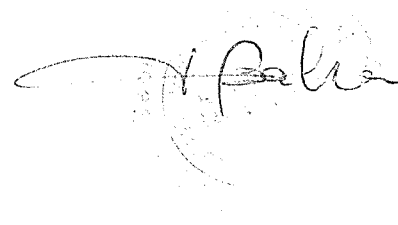

PIANTA PIANO TERRENO



ELABORATO PLANIMETRICO

Compiato da:
Balza Paolo

Iscritto all'albo:
Geometri

Prov. Alessandria N. 1777

**Agenzia del Territorio
CATASTO FABBRICATI
Ufficio Provinciale di
Alessandria**

Comune di Alessandria

Sezione: Foglio: 10

Particella: 77

Protocollo n.


del

Tipo Mappale n.

del


Dimostrazione grafica dei subalterni

Scala 1 : 500

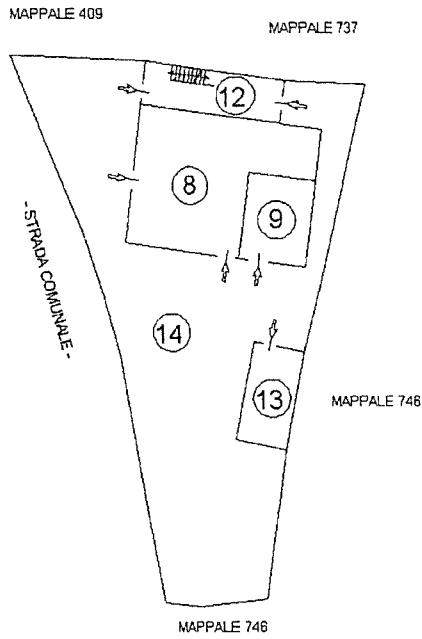

A handwritten signature in cursive, appearing to read 'Balza', is written over a circular official stamp. The stamp contains some illegible text and a central emblem.

PIANTA PIANO TERRENO

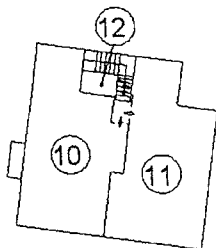

PIANTA PIANO PRIMO

