

**Agenzia del Territorio  
CATASTO FABBRICATI  
Ufficio Provinciale di  
Alessandria**

Dichiarazione protocollo n. AL0193829 del 17/05/2011

Planimetria di u.i.u. in Comune di Frugarolo

Identificativi Catastali:

Sezione:

Foglio:

Particella:

Subalterno:


Compilata da:  
Amelotti Enrico

Iscritto all'albo:  
Geometri


Prov. Alessandria

N. 2060


Scheda n. 1      Scala 1:200

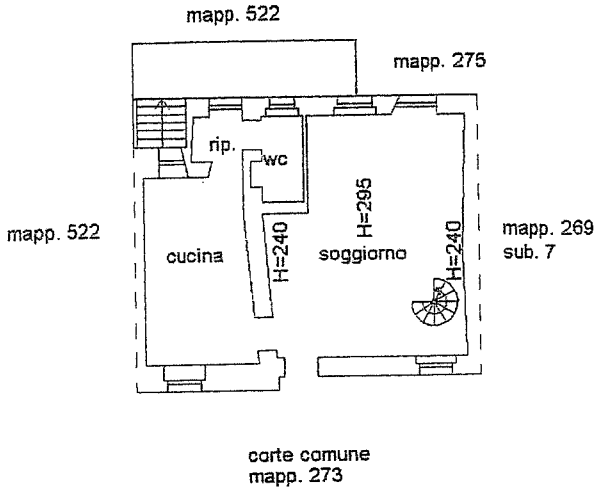


PIANTA PIANO TERRA

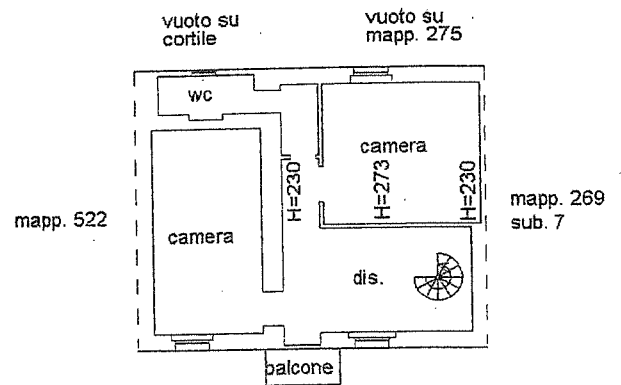


PIANTA PIANO PRIMO

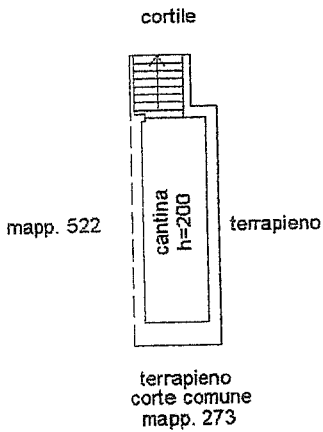

PIANTA PIANO INTERRATO

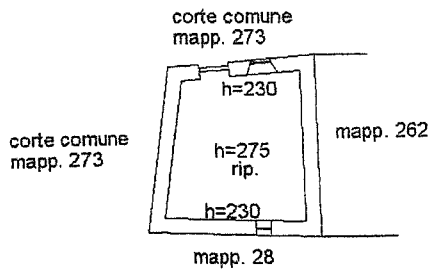

PIANTA PIANO TERRA

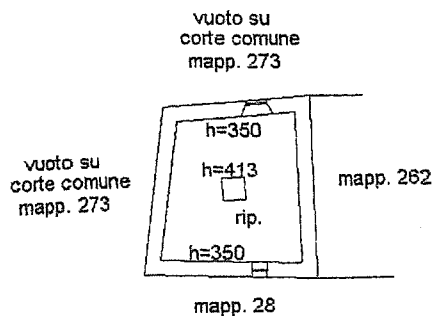

PIANTA PIANO PRIMO

Catasto dei fabbricati - Situazione al 18/08/2016 - Comune di FRUGAROLO (0813) - PIA...

