


**Agenzia del Territorio
CATASTO FABBRICATI
Ufficio Provinciale di
Como**

Dichiarazione protocollo n. 000215699 del 29/05/2003	
Planimetria di u.i.u. in Comune di Sant'Abbondio	
VIA STATALE	civ.
Identificativi Catastali:	
Sezione:	Compilata da: CARNEVALI MARIO GASTONE
Foglio: 9	Iscritto all'albo: Geometri
Particella: 770	Prov. Como
Subalterno: 737	N. 1575

Scheda n. 1 Scala 1:200

**Fabbricato 1
Pianta Piano Primo
H = mt. 2.90**

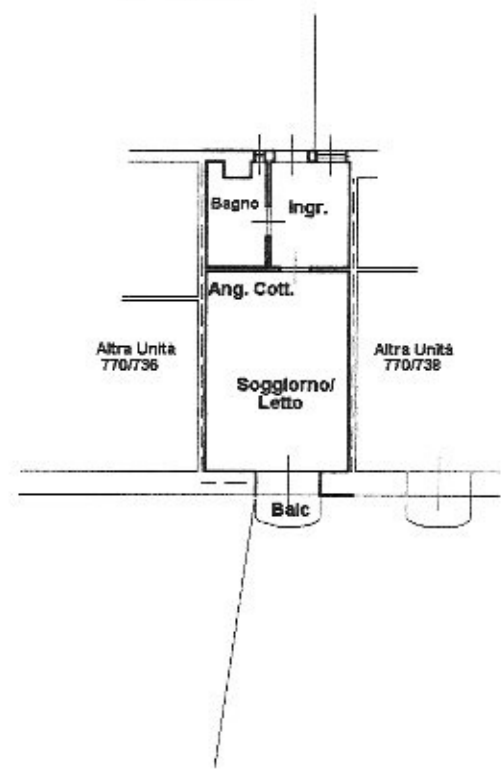

Catasto dei Fabbricati - Situazione al 07/06/2018 - Comune di SAN SIRO (1162) - < Sez. Urb.: SAB - Foglio: 3 - Particella: 770 - Subalterno: 737 >
VIA STATALE piano: 1:

Ultima planimetria in atti