


Traversa Via Duca degli Abruzzi

2070

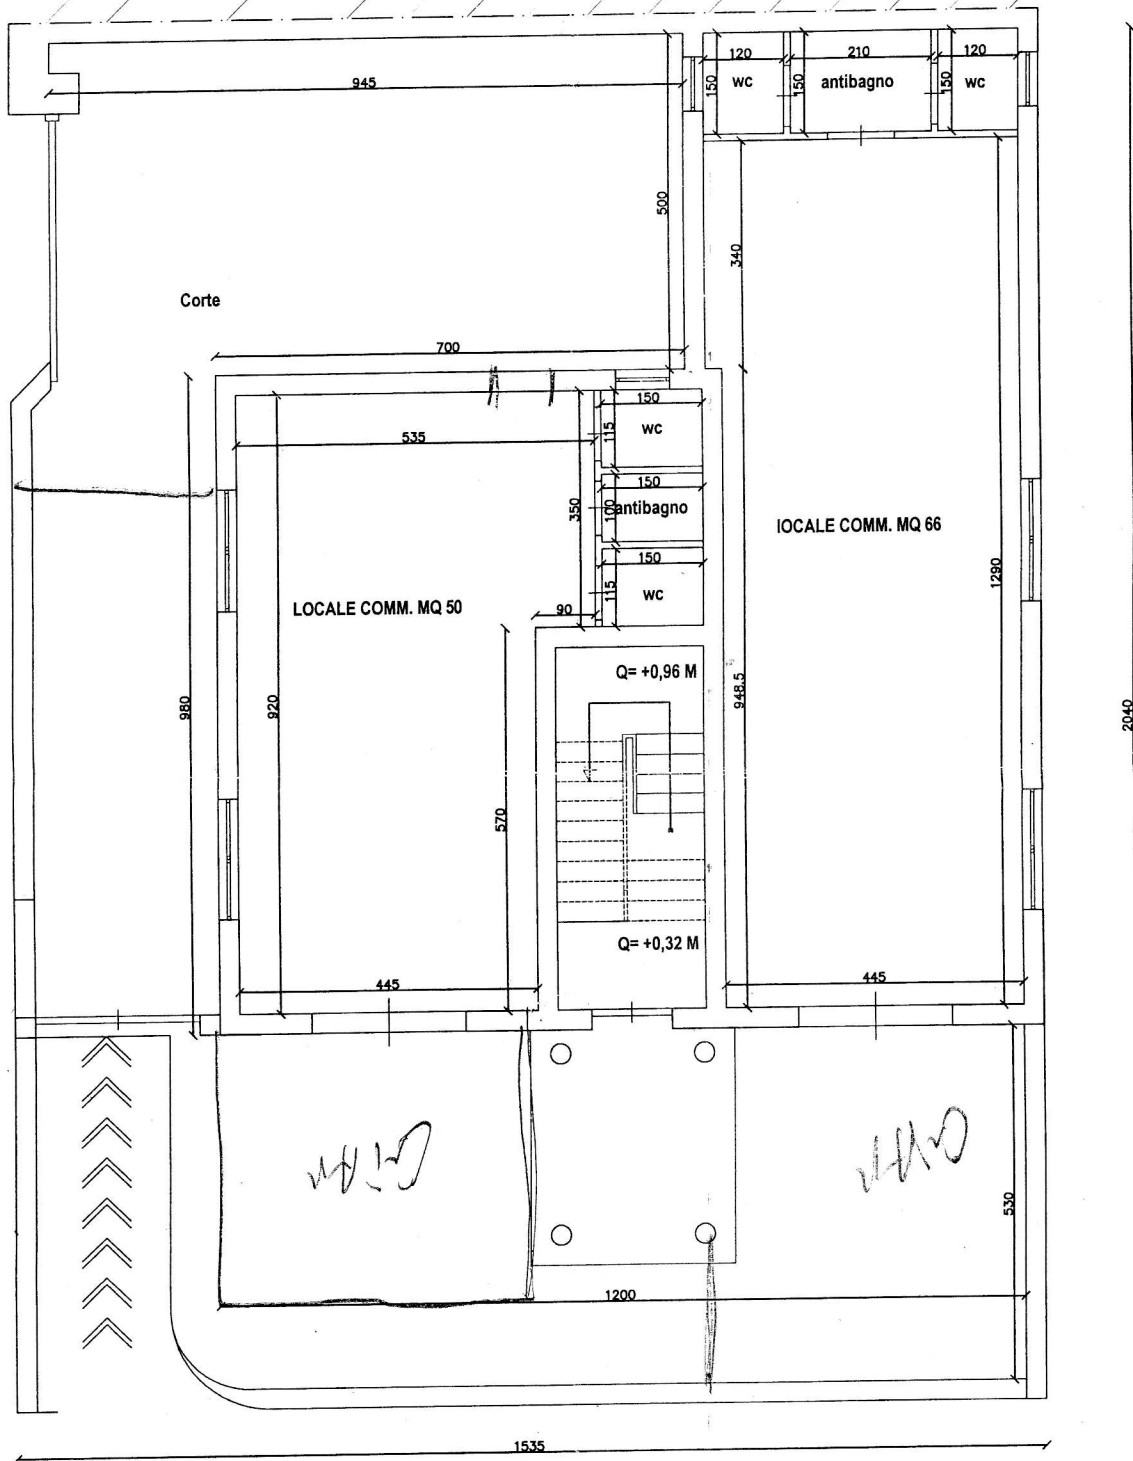

2040

Traversa Via Duca degli Abruzzi

PIANTA PIANO TERRA  
STATO DI PROGETTO Scala 1:100