




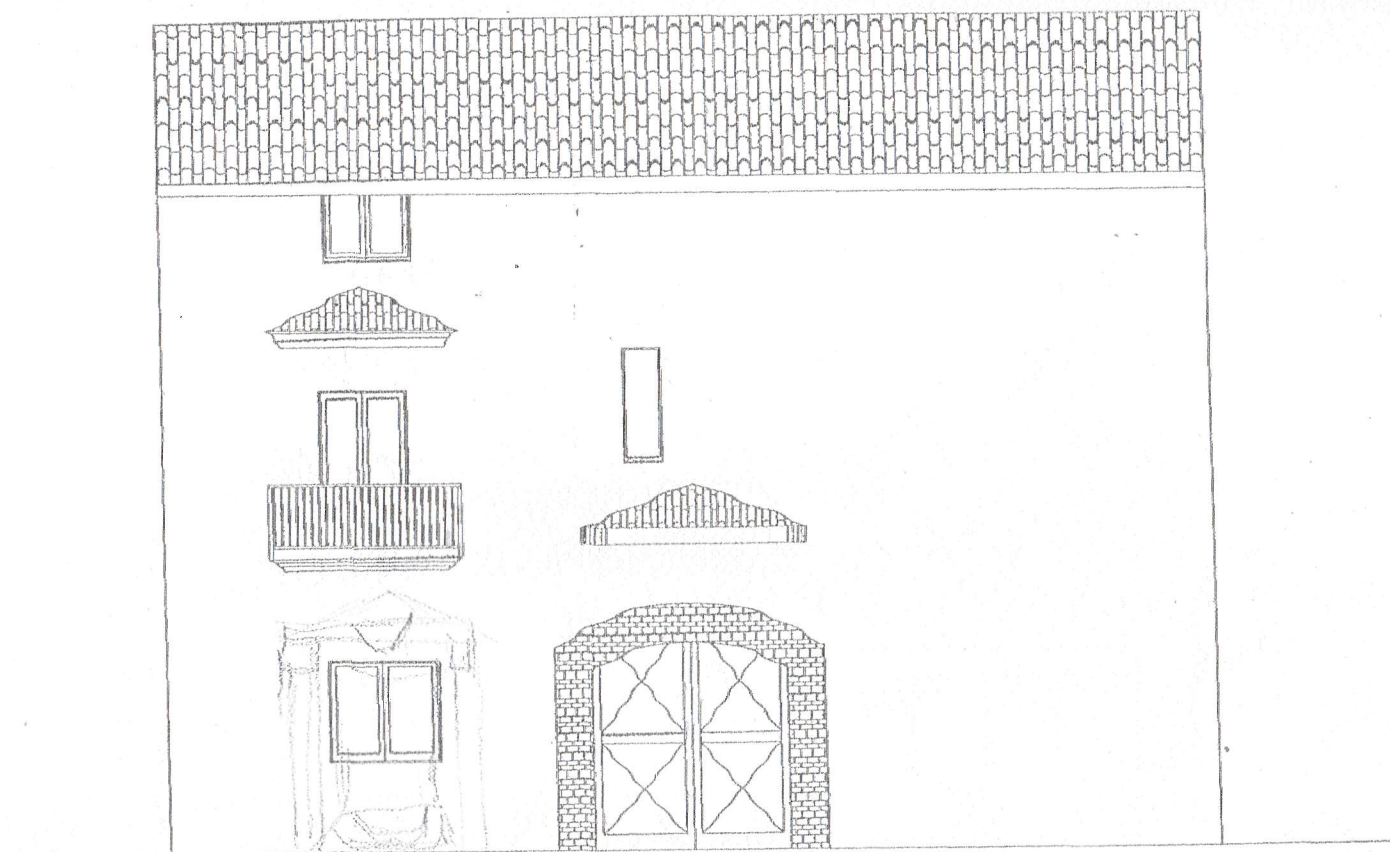


prospetto principale da progetto
scala 1:100

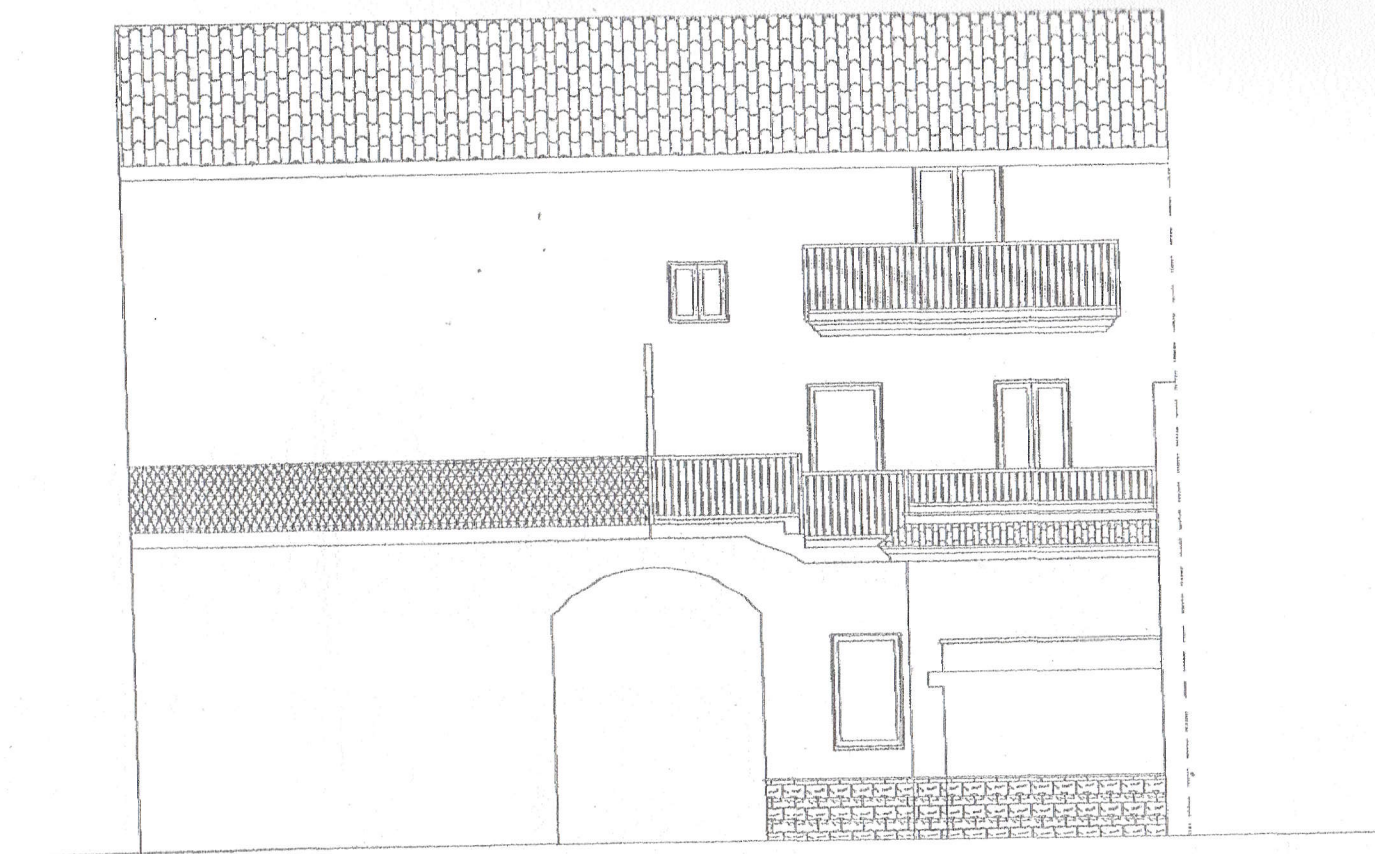


prospetto posteriore da progetto
scala 1:100

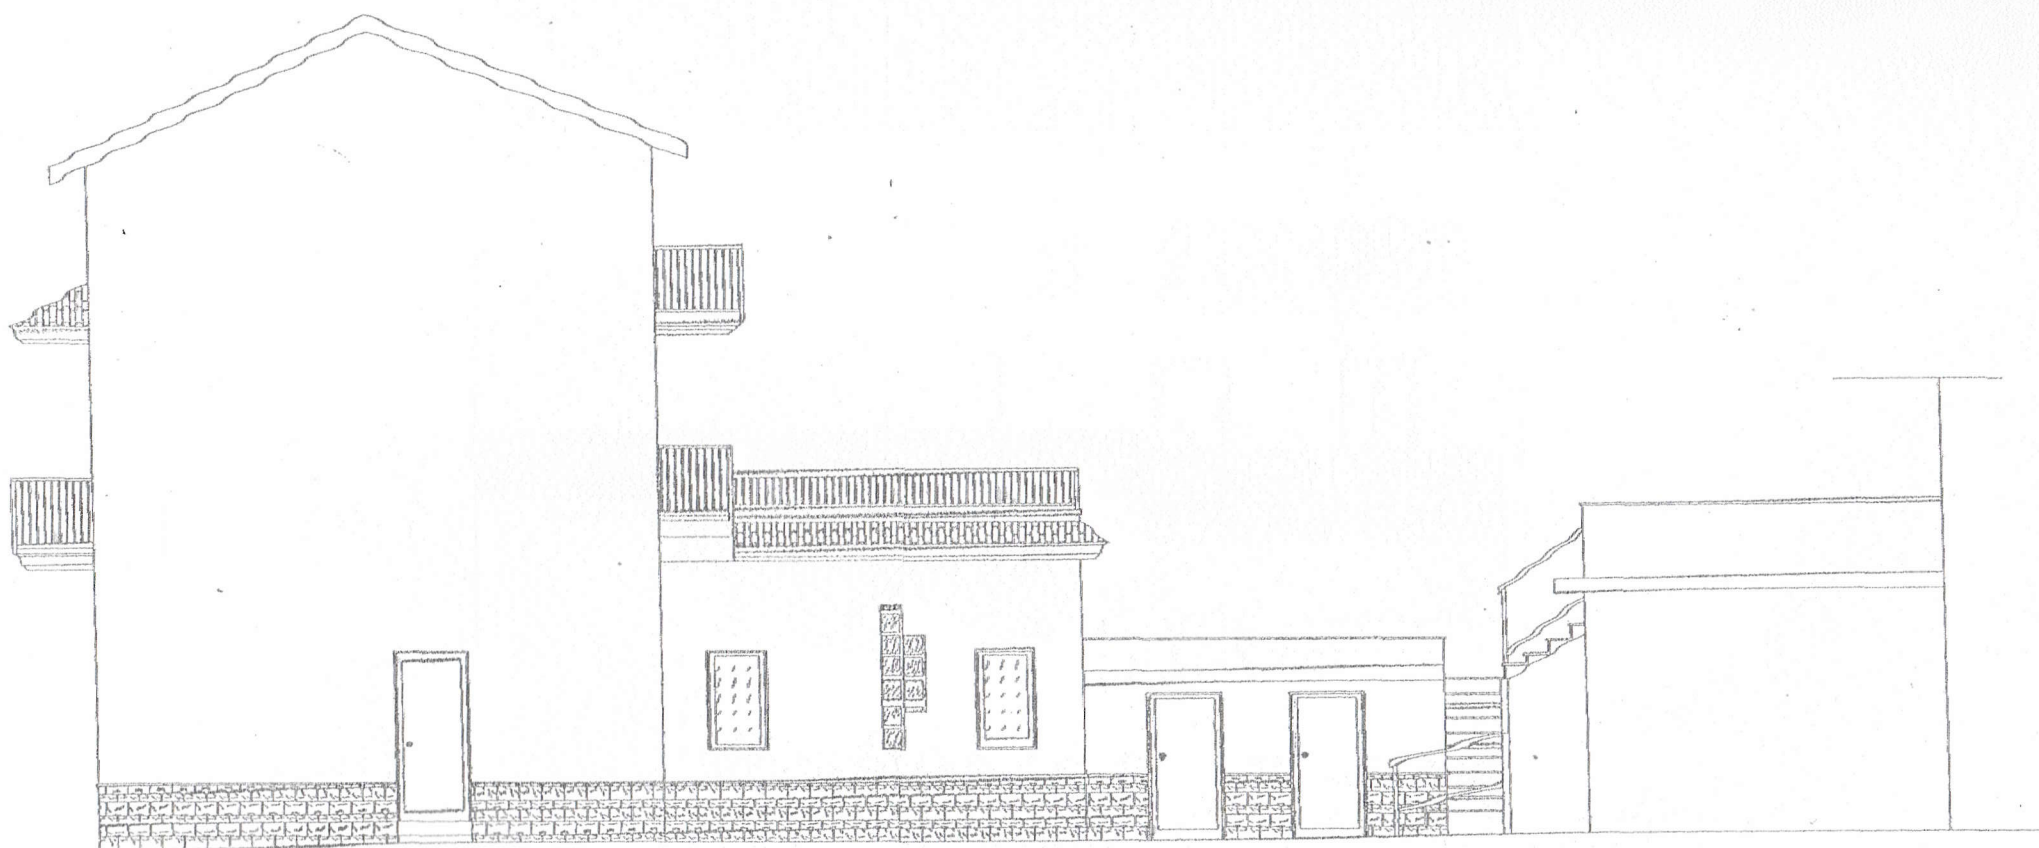


prospetto laterale da progetto
scala 1:100

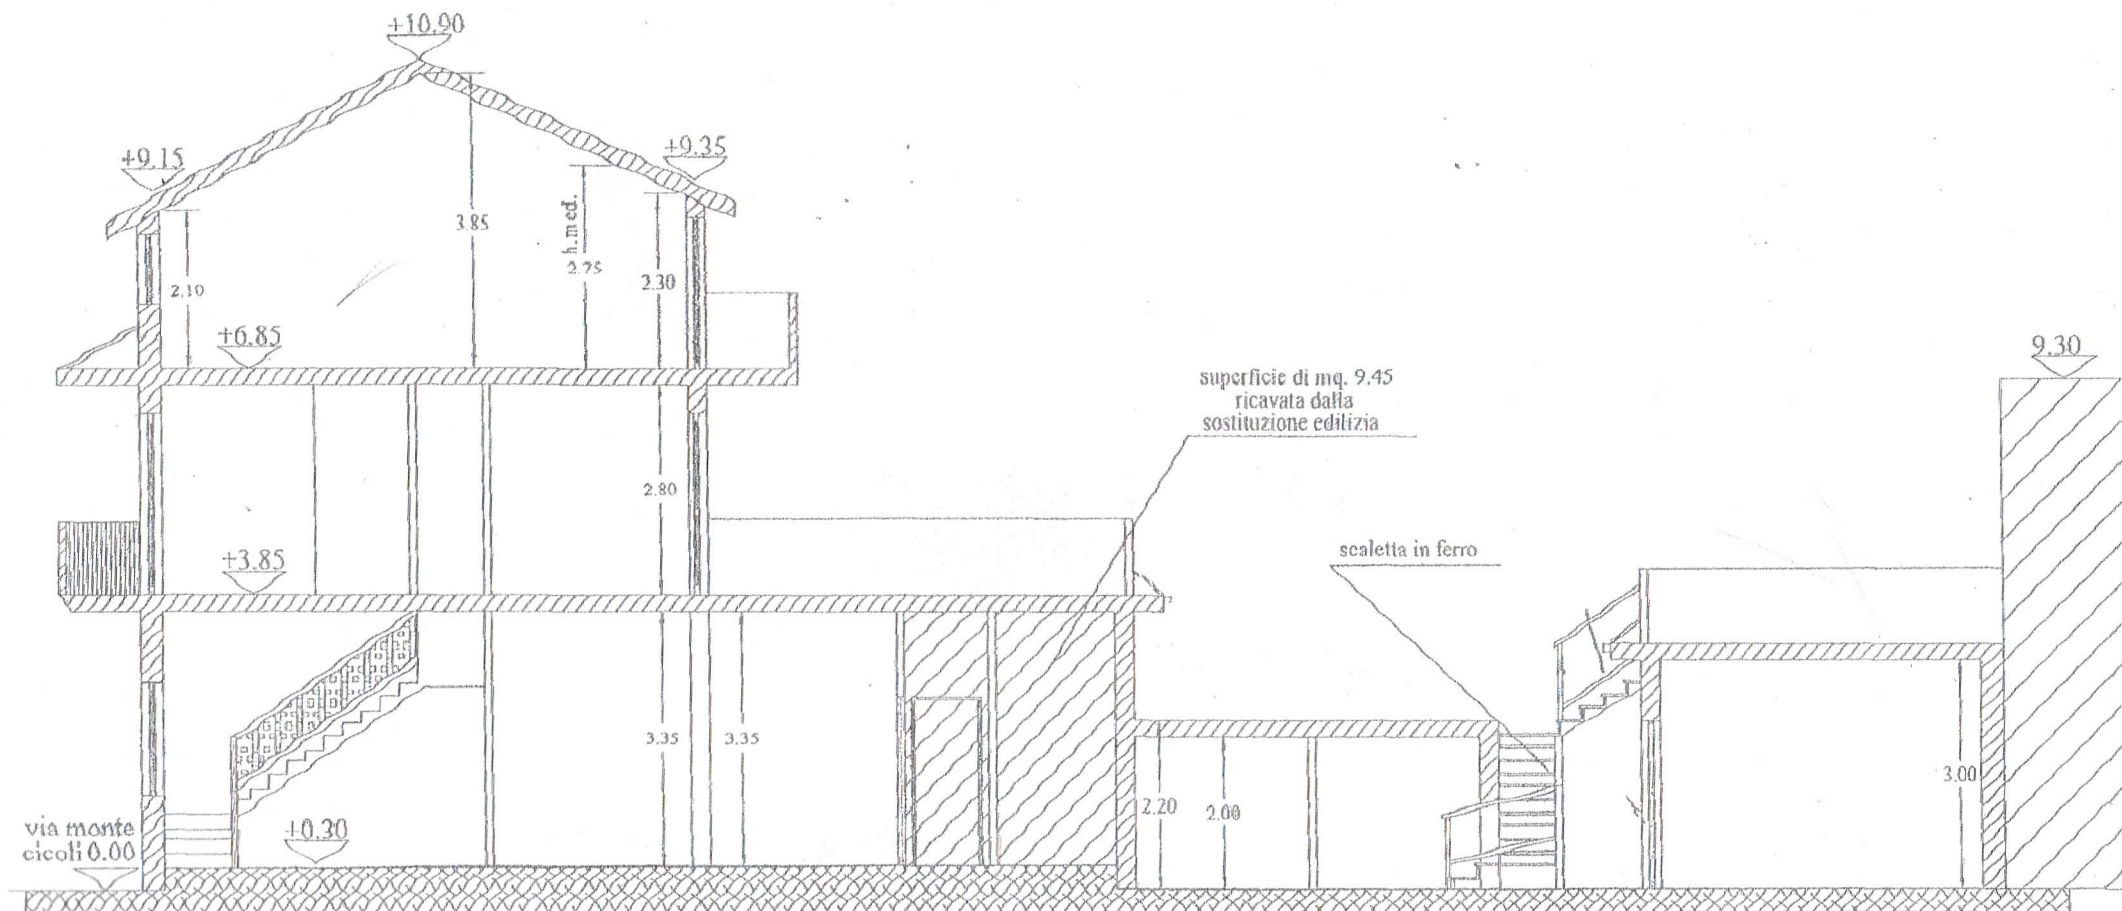


Sezione A-A' da progetto
Scala 1:100

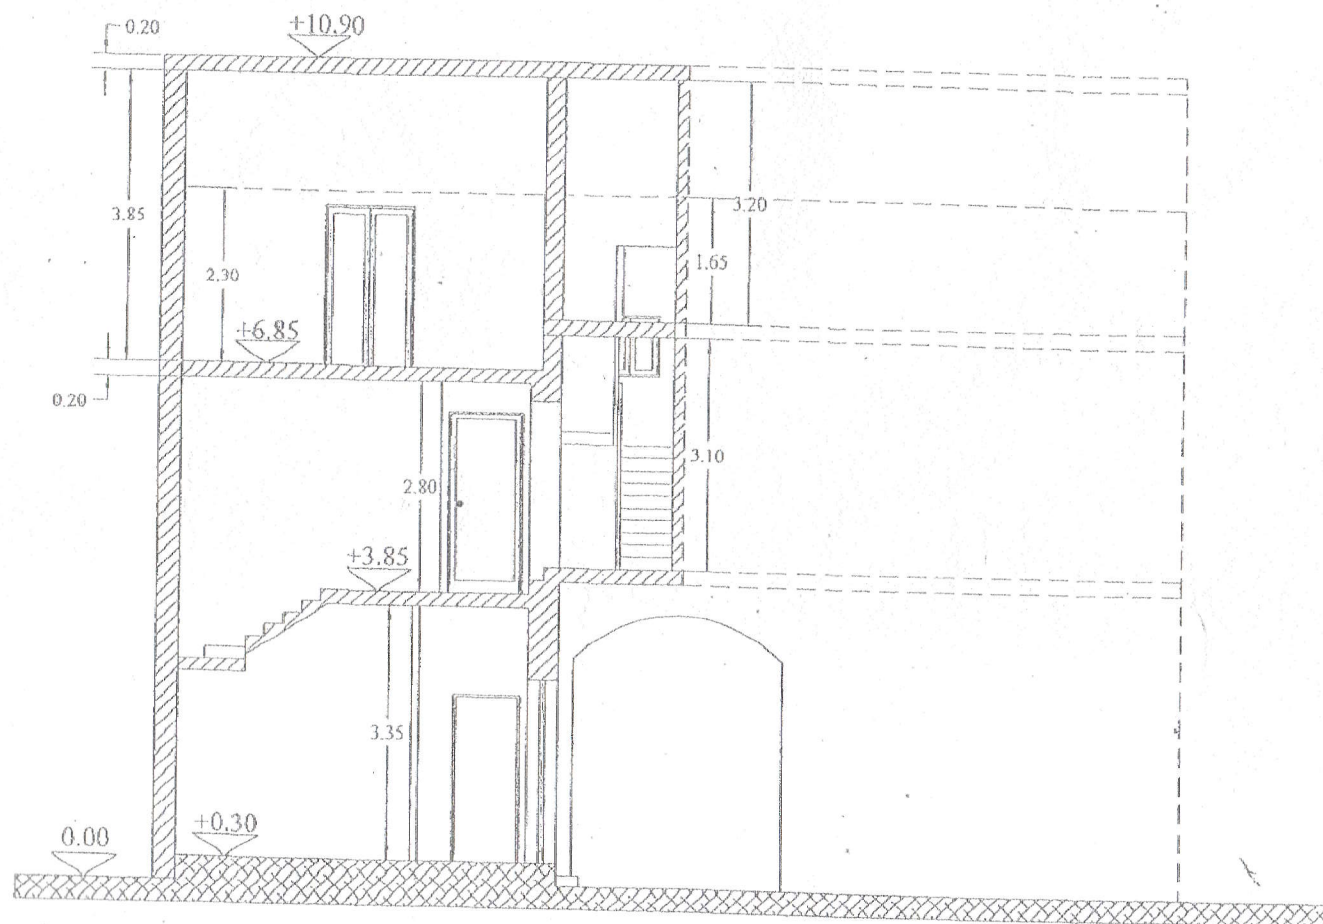


Sezione B-B' da progetto
Scala 1:100

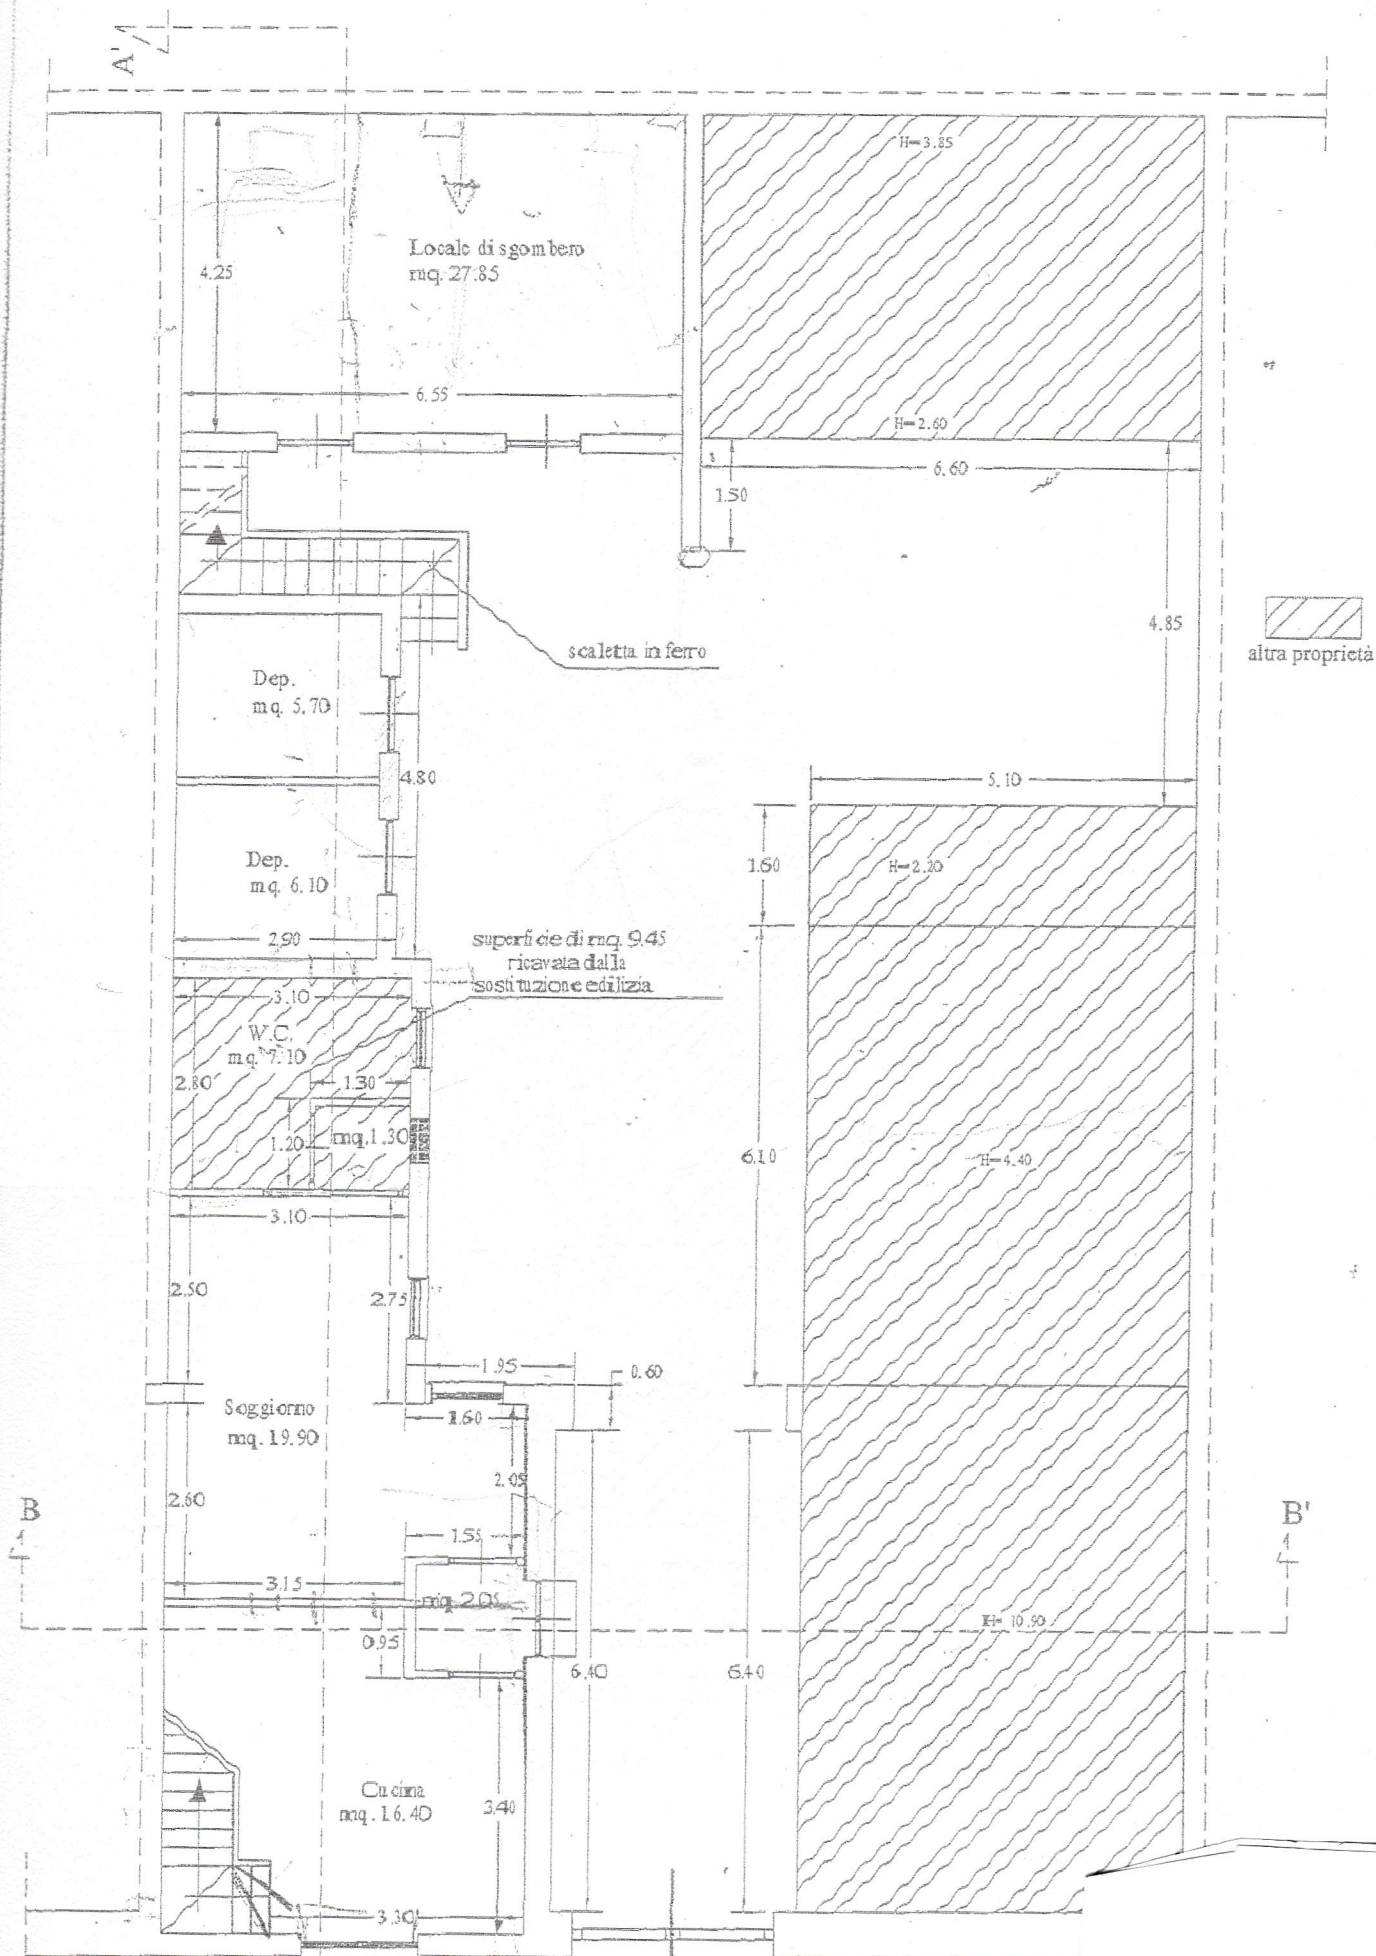


pianta piano terra da progetto
scala 1:100

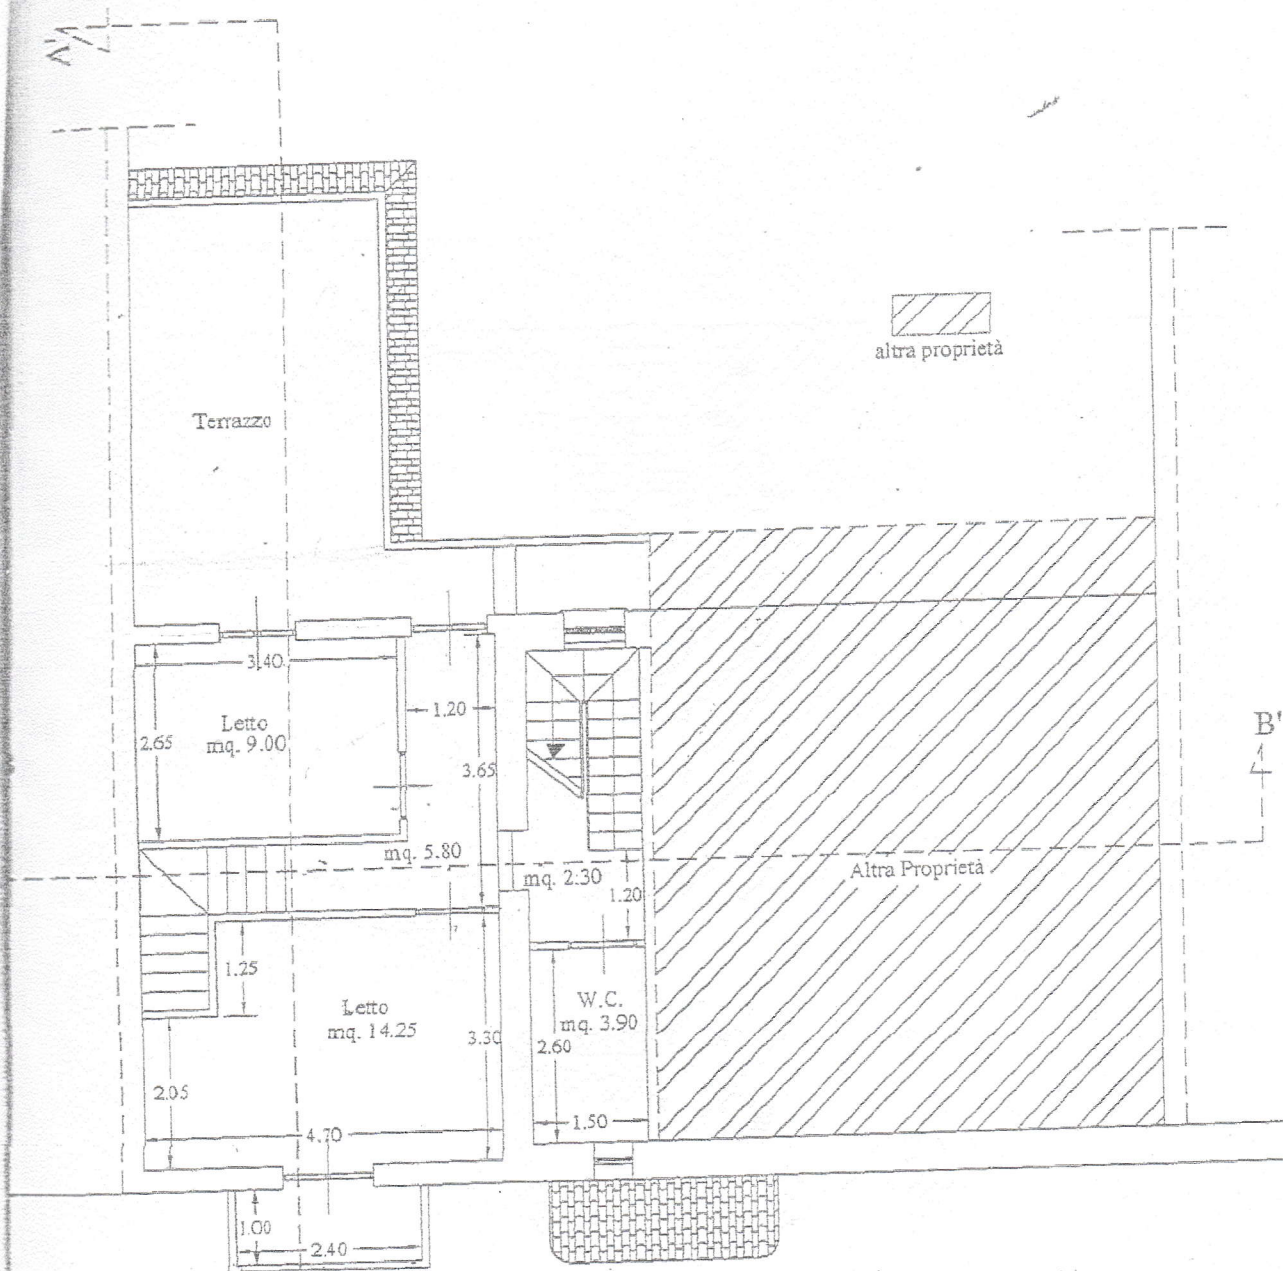

pianta piano primo da progetto
scala 1:100

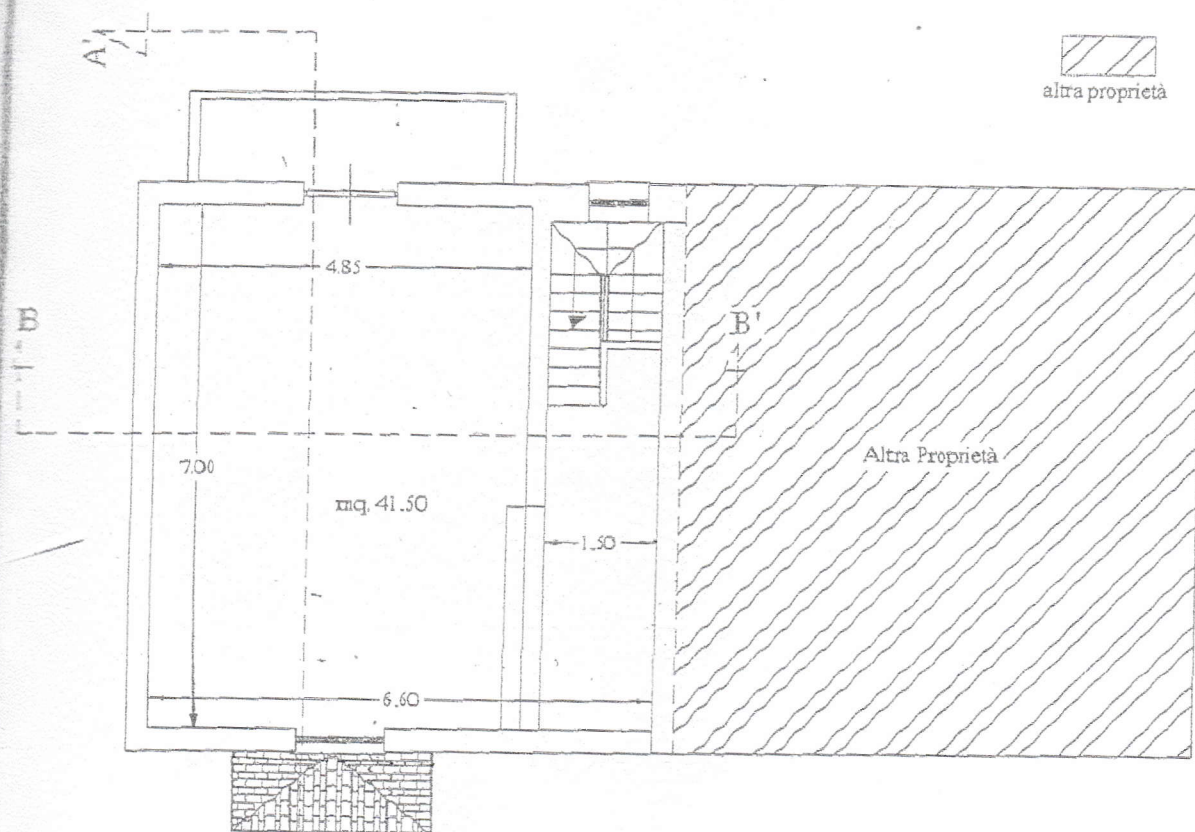

pianta piano secondo da progetto
scala 1:100

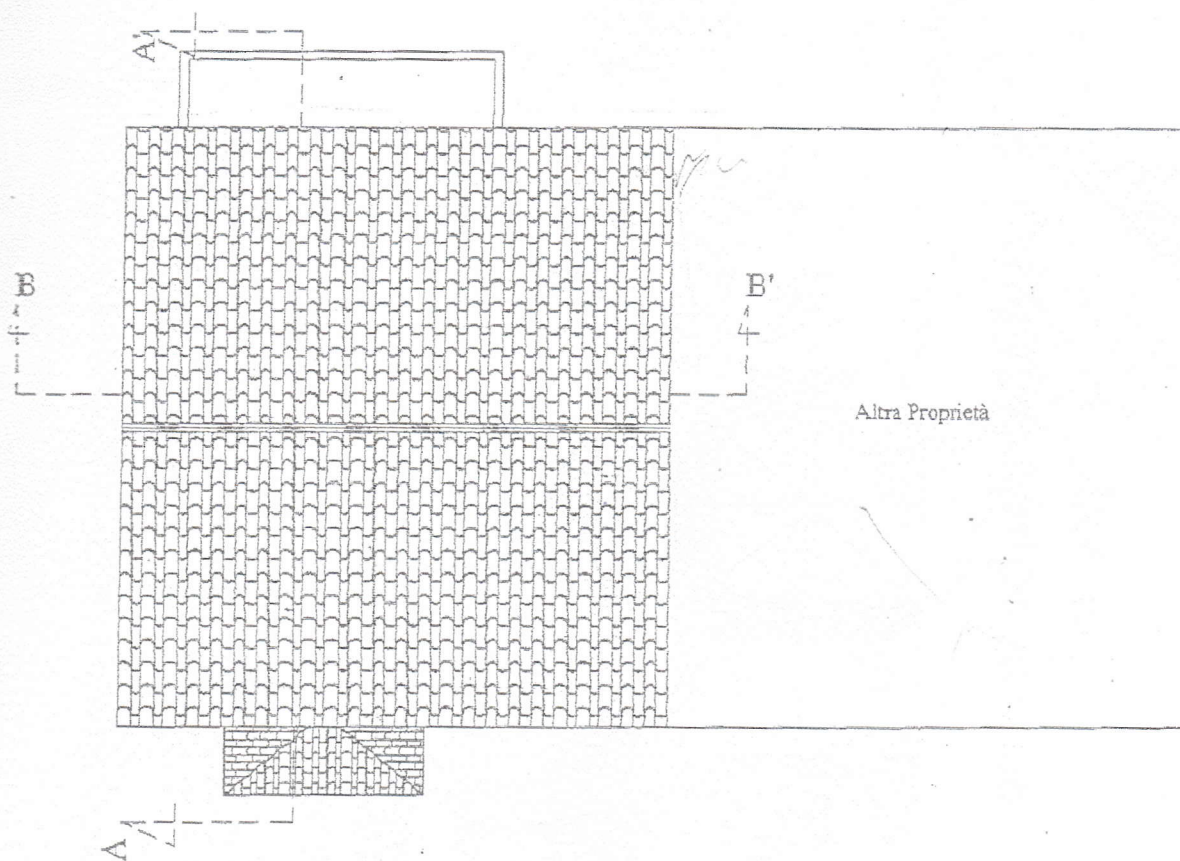

pianta piano copertura da progetto
scala 1:100