




PIANTA GARAGE grafico in scala 1/100

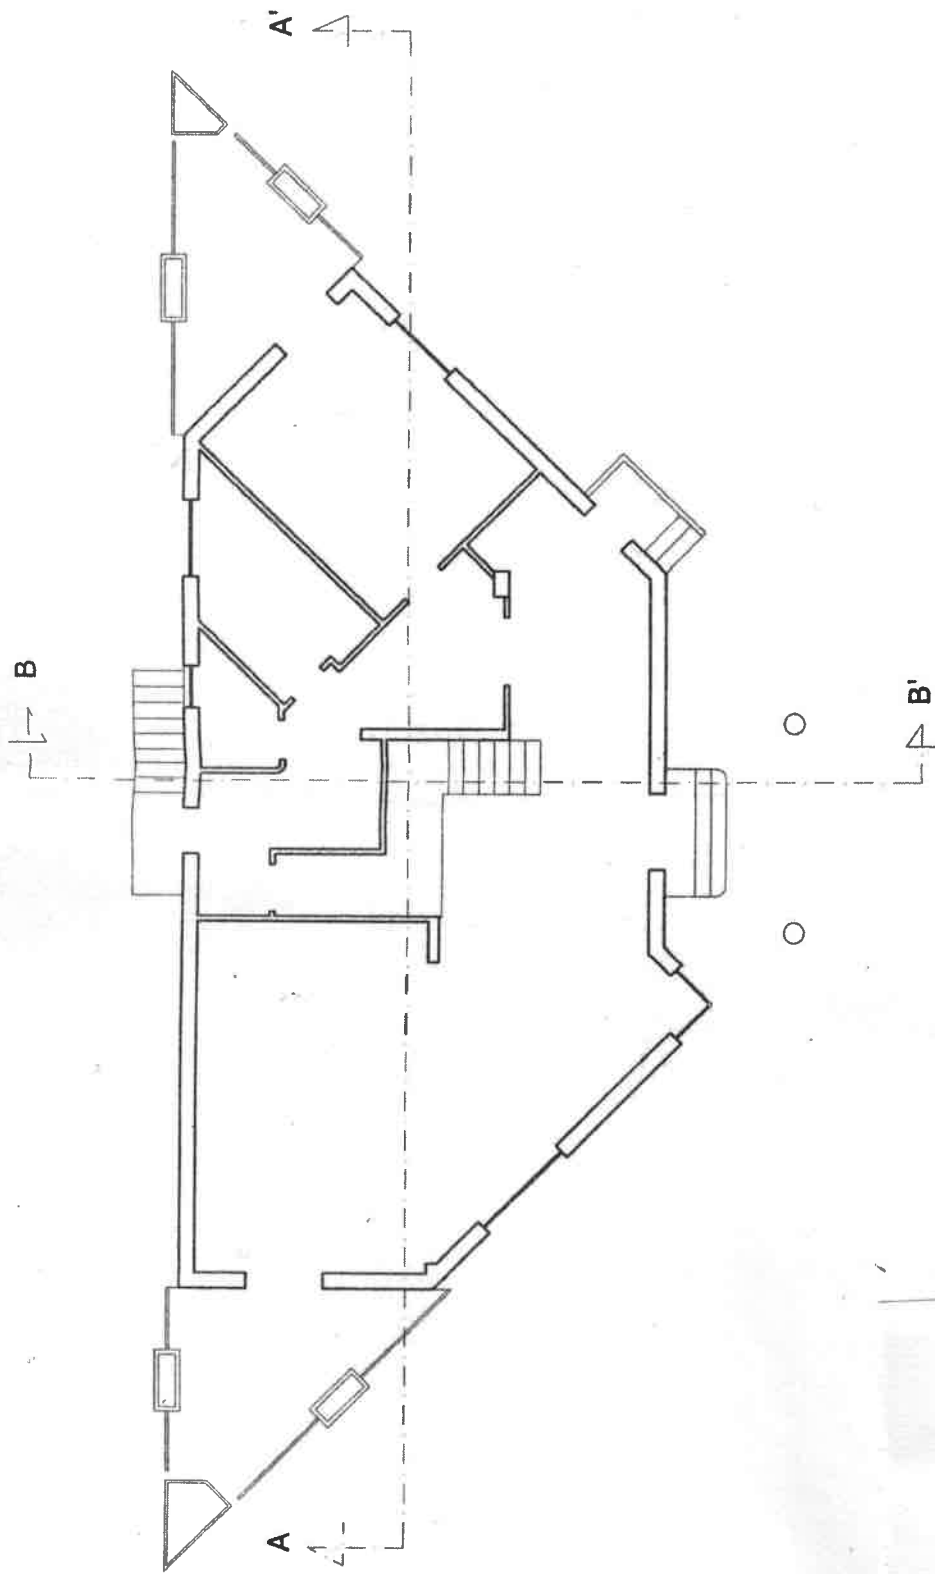


PIANTA PIANO TERRA grafico in scala 1/100

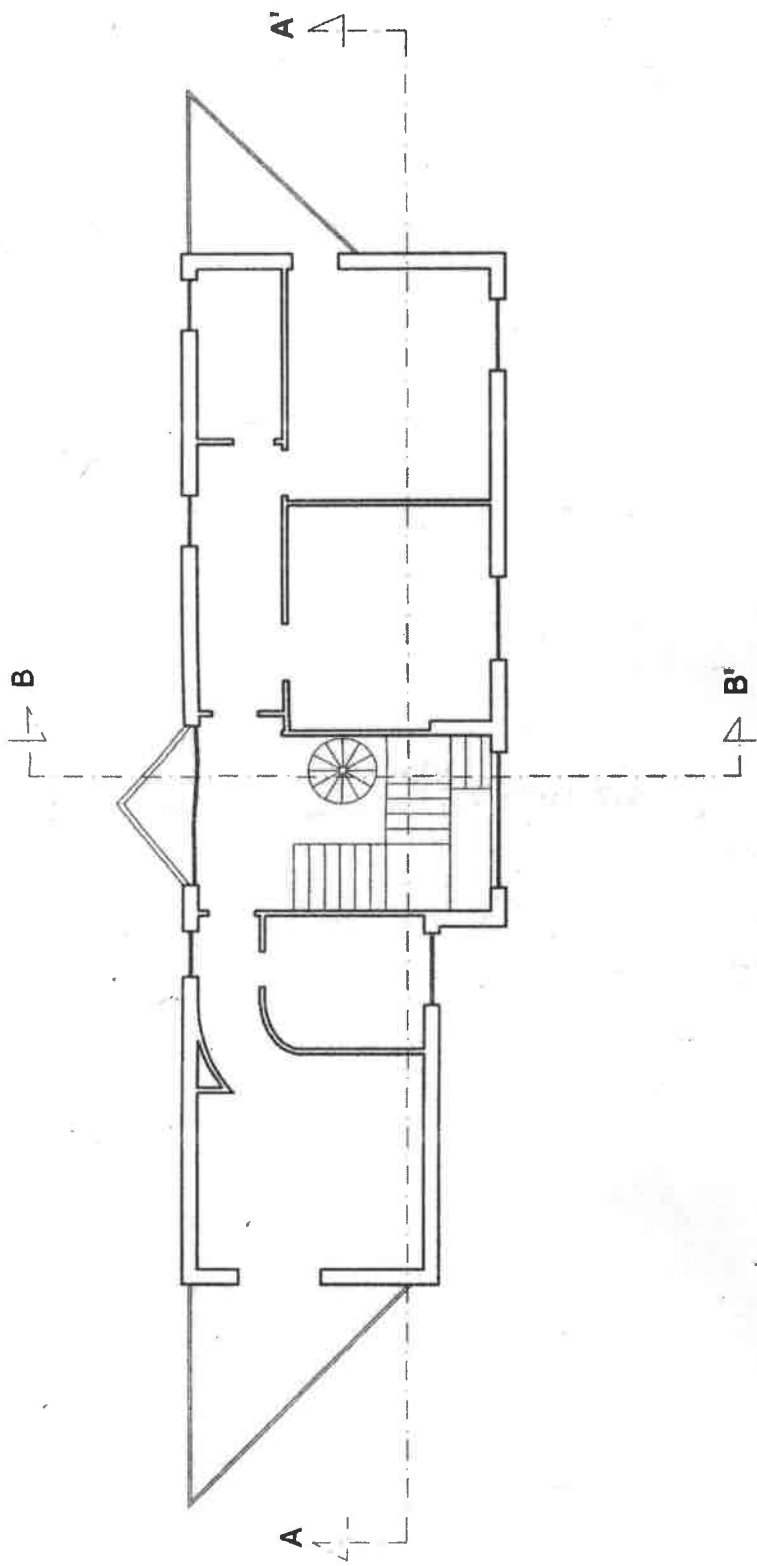


PIANTA PIANO PRIMO grafico in scala 1/100

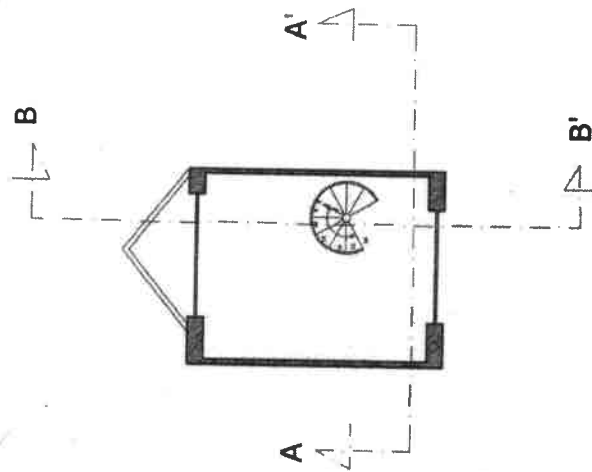


PIANTA PIANO MANSARDA grafico in scala 1/100

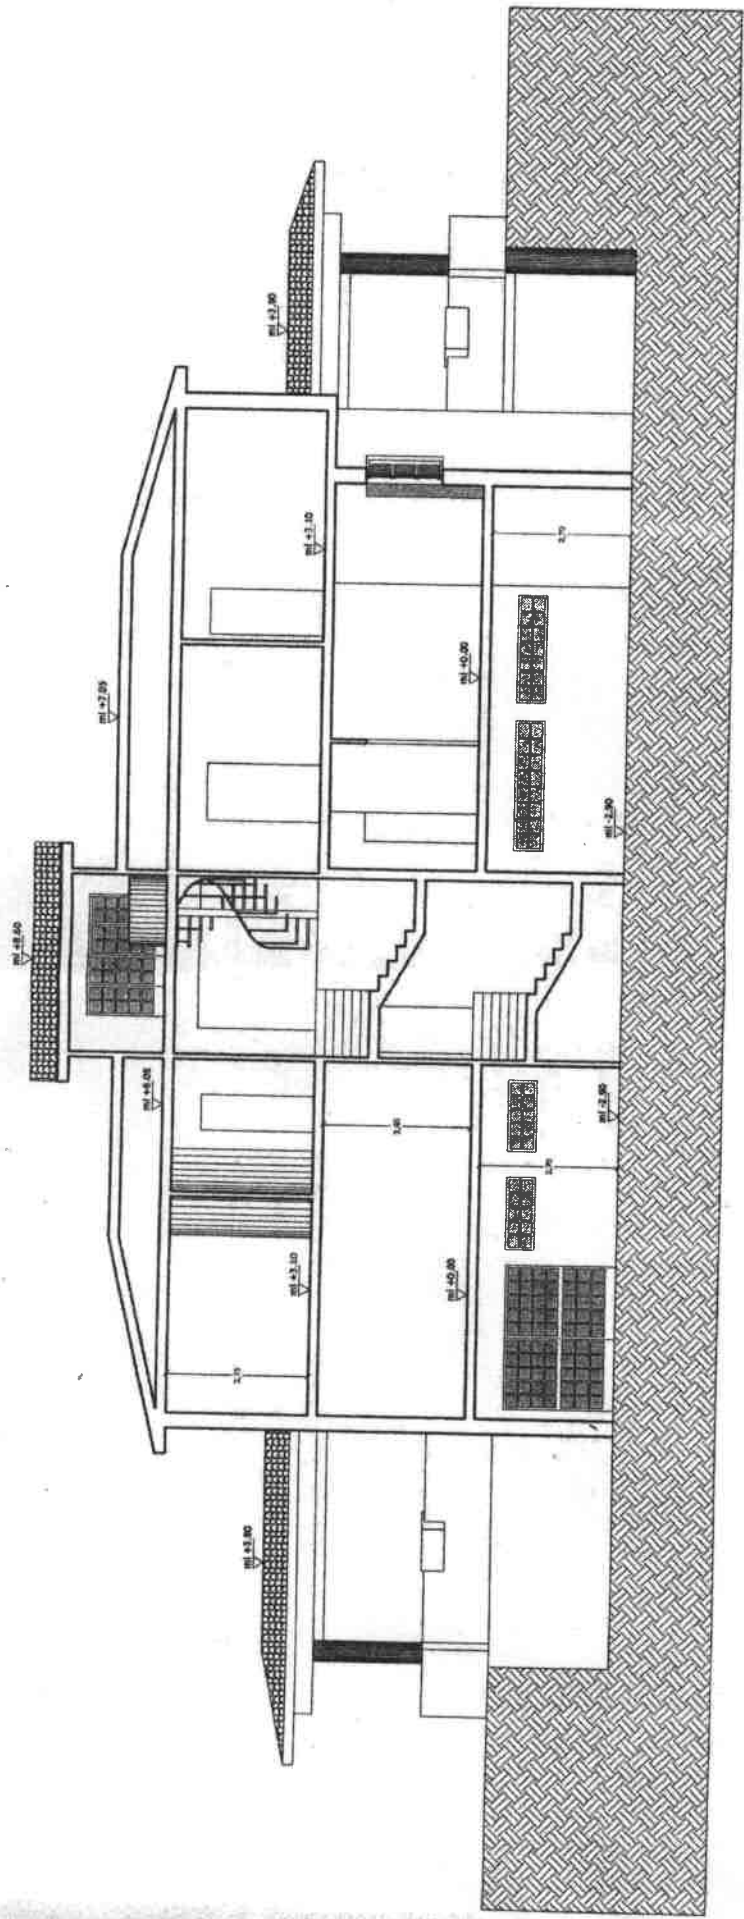


SEZIONE A-A' grafico in scala 1/100

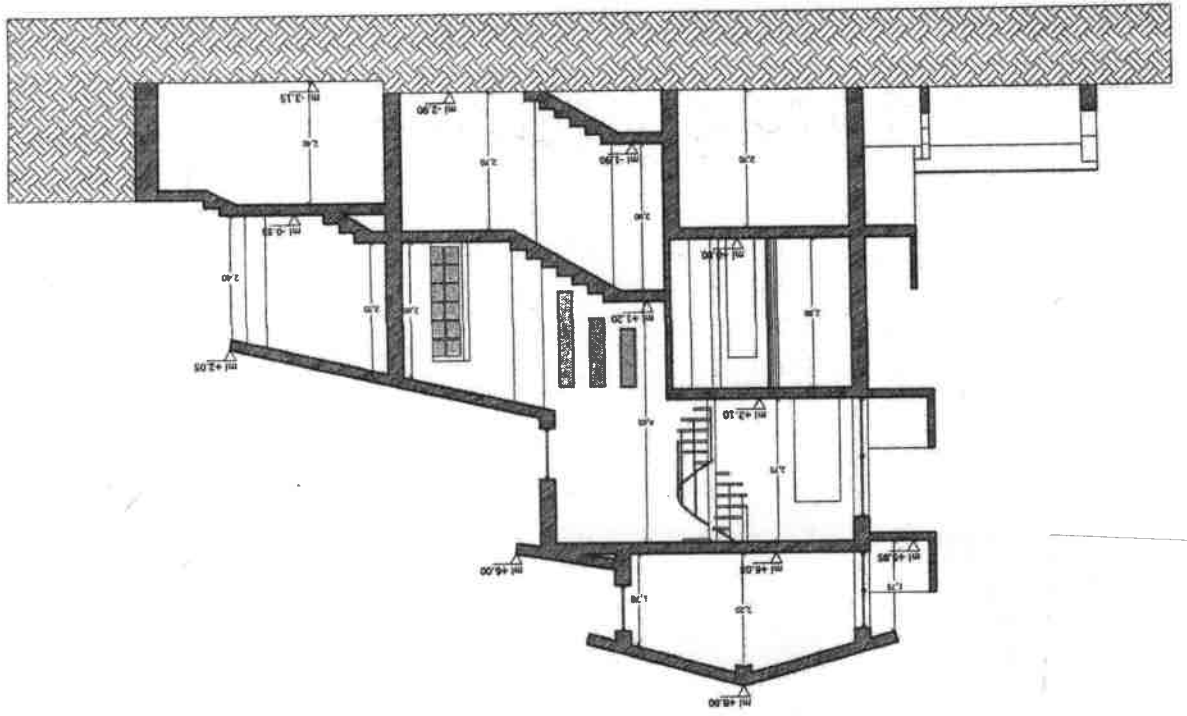


EZIONE B-B' grafico in scala 1/100

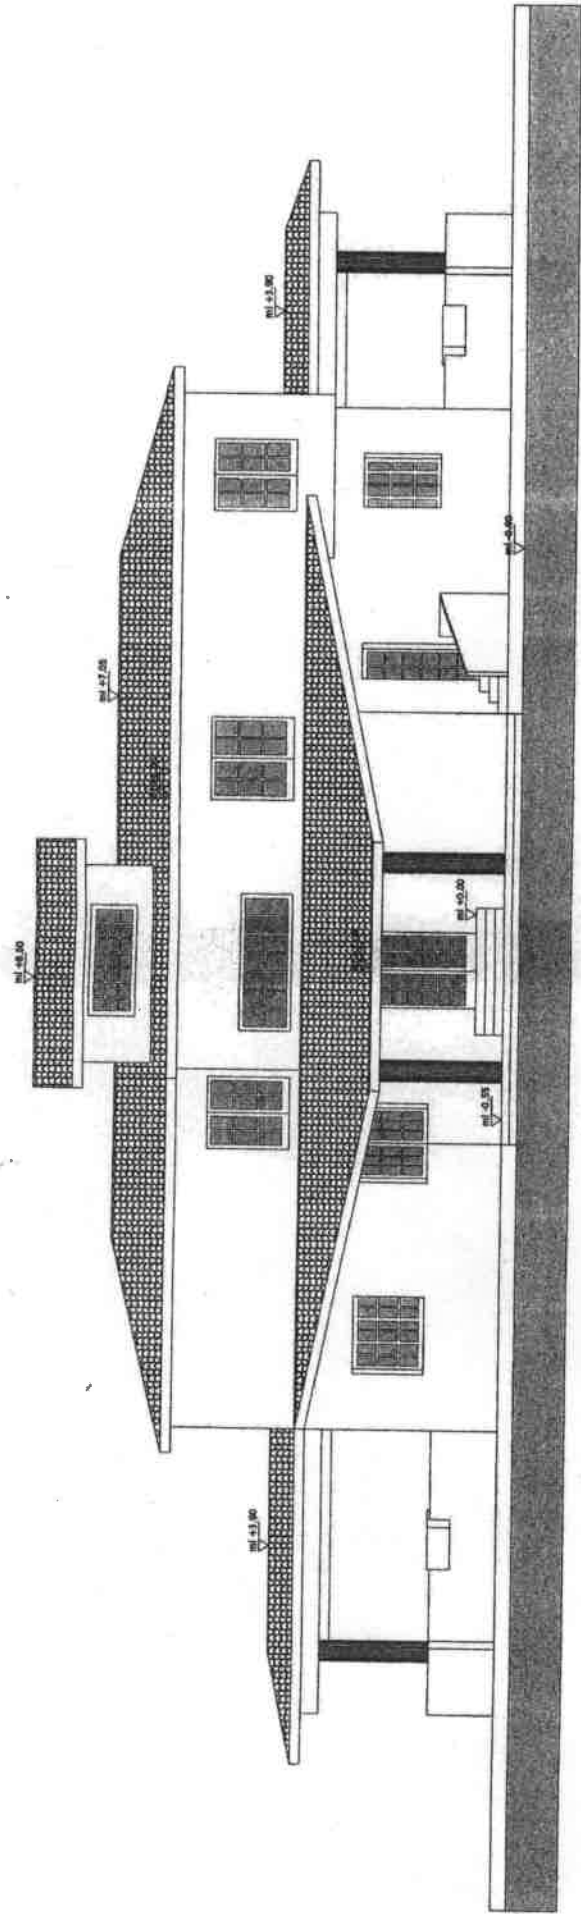


PROSPETTO ANTERIORE grafico in scala 1/100

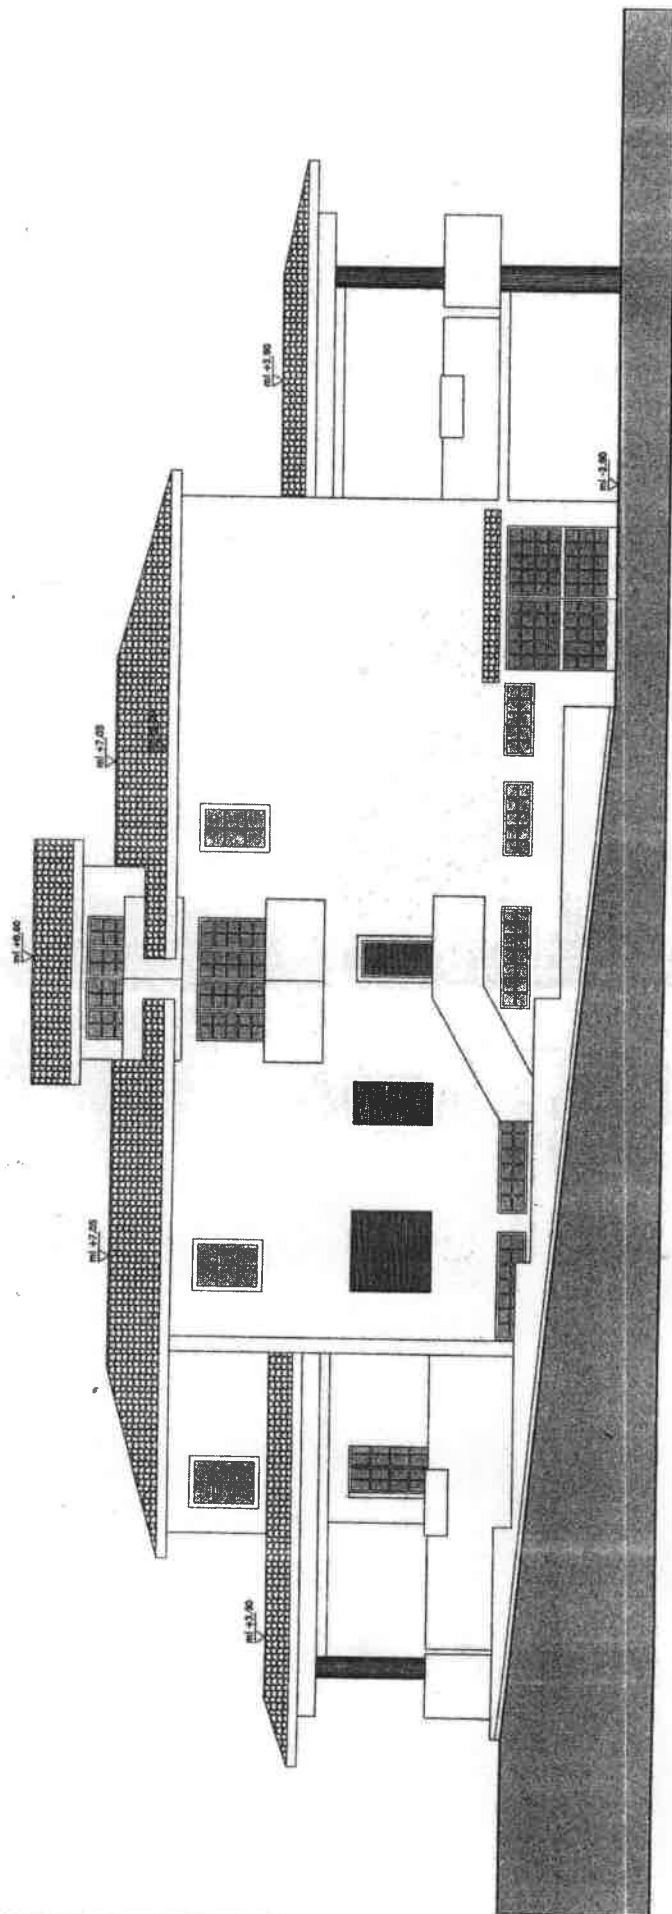


PROSPETTO POSTERIORE grafico in scala 1/100

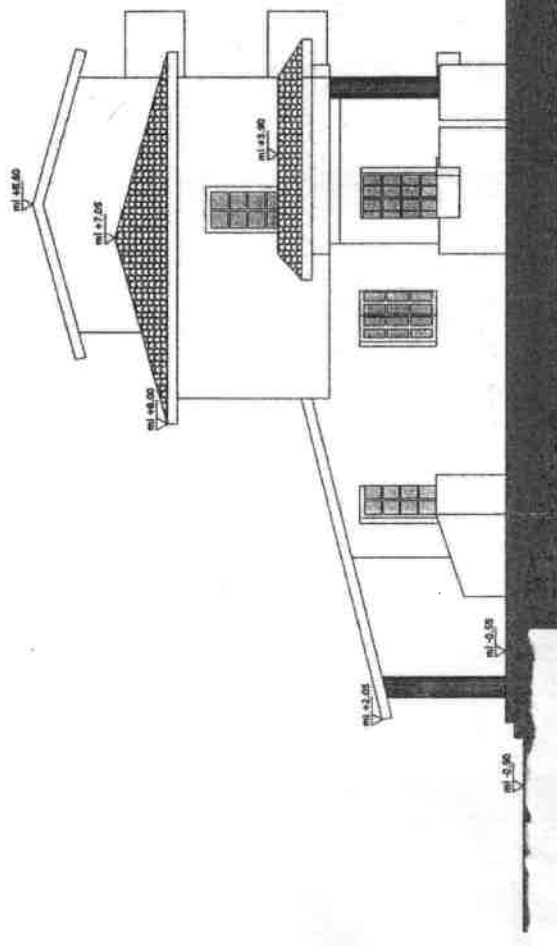


PROSPETTO LATERALE DESTRO grafico in scala 1/100

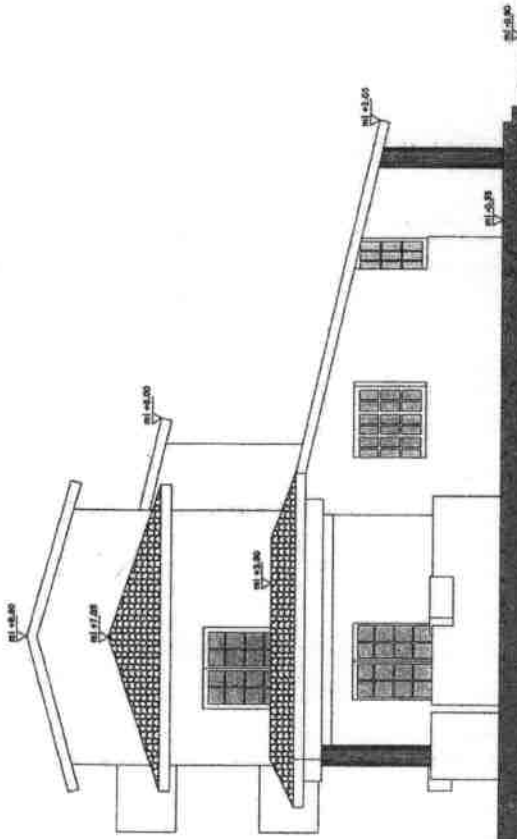



PROSPETTO LATERALE SINISTRO grafico in scala 1/100

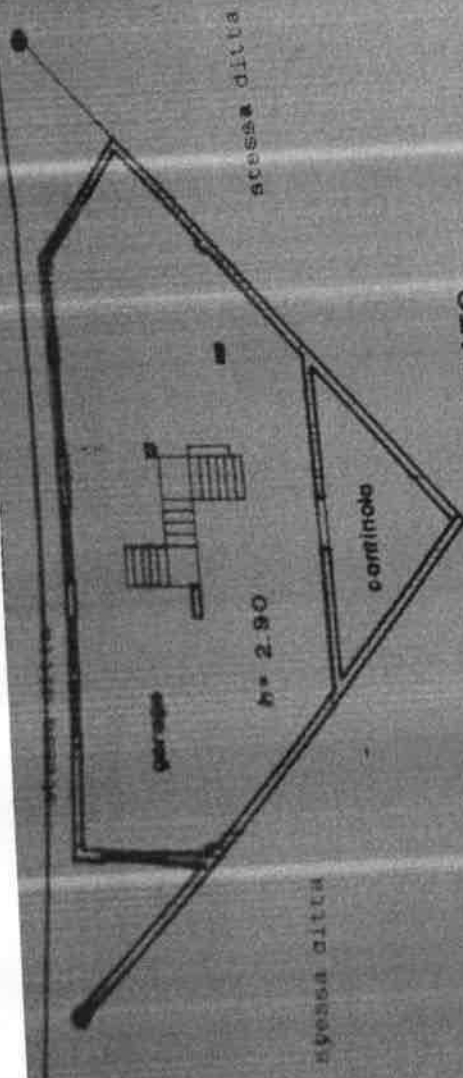

PIANO SEMINTERRATO

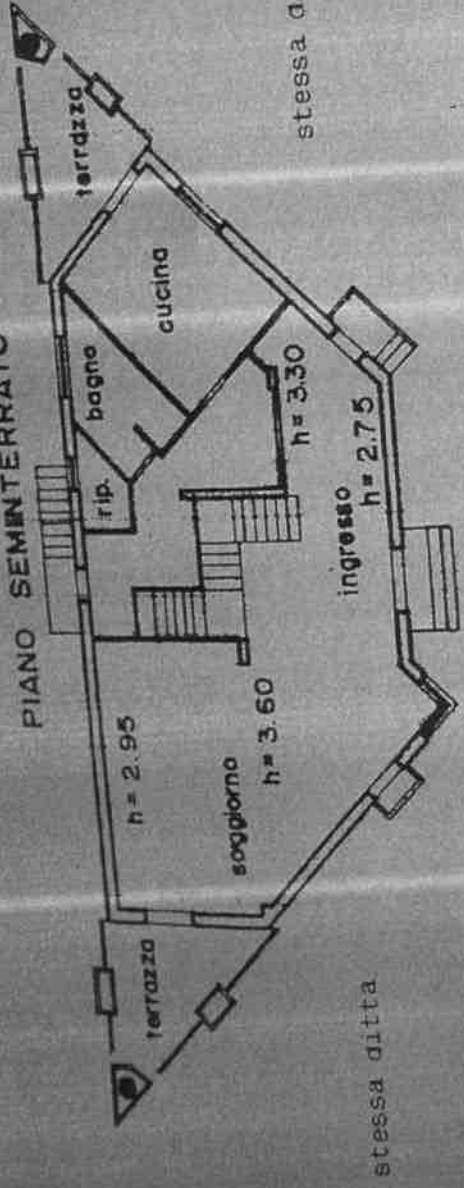

PIANO RIALZATO

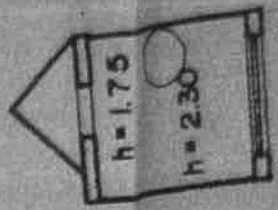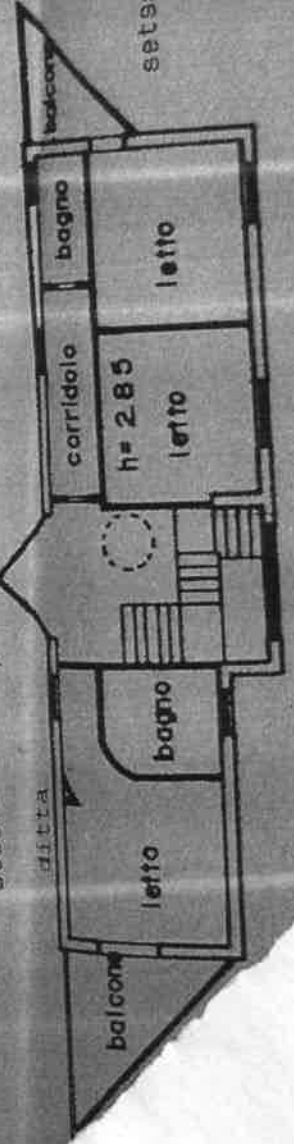

MANSAARDA