


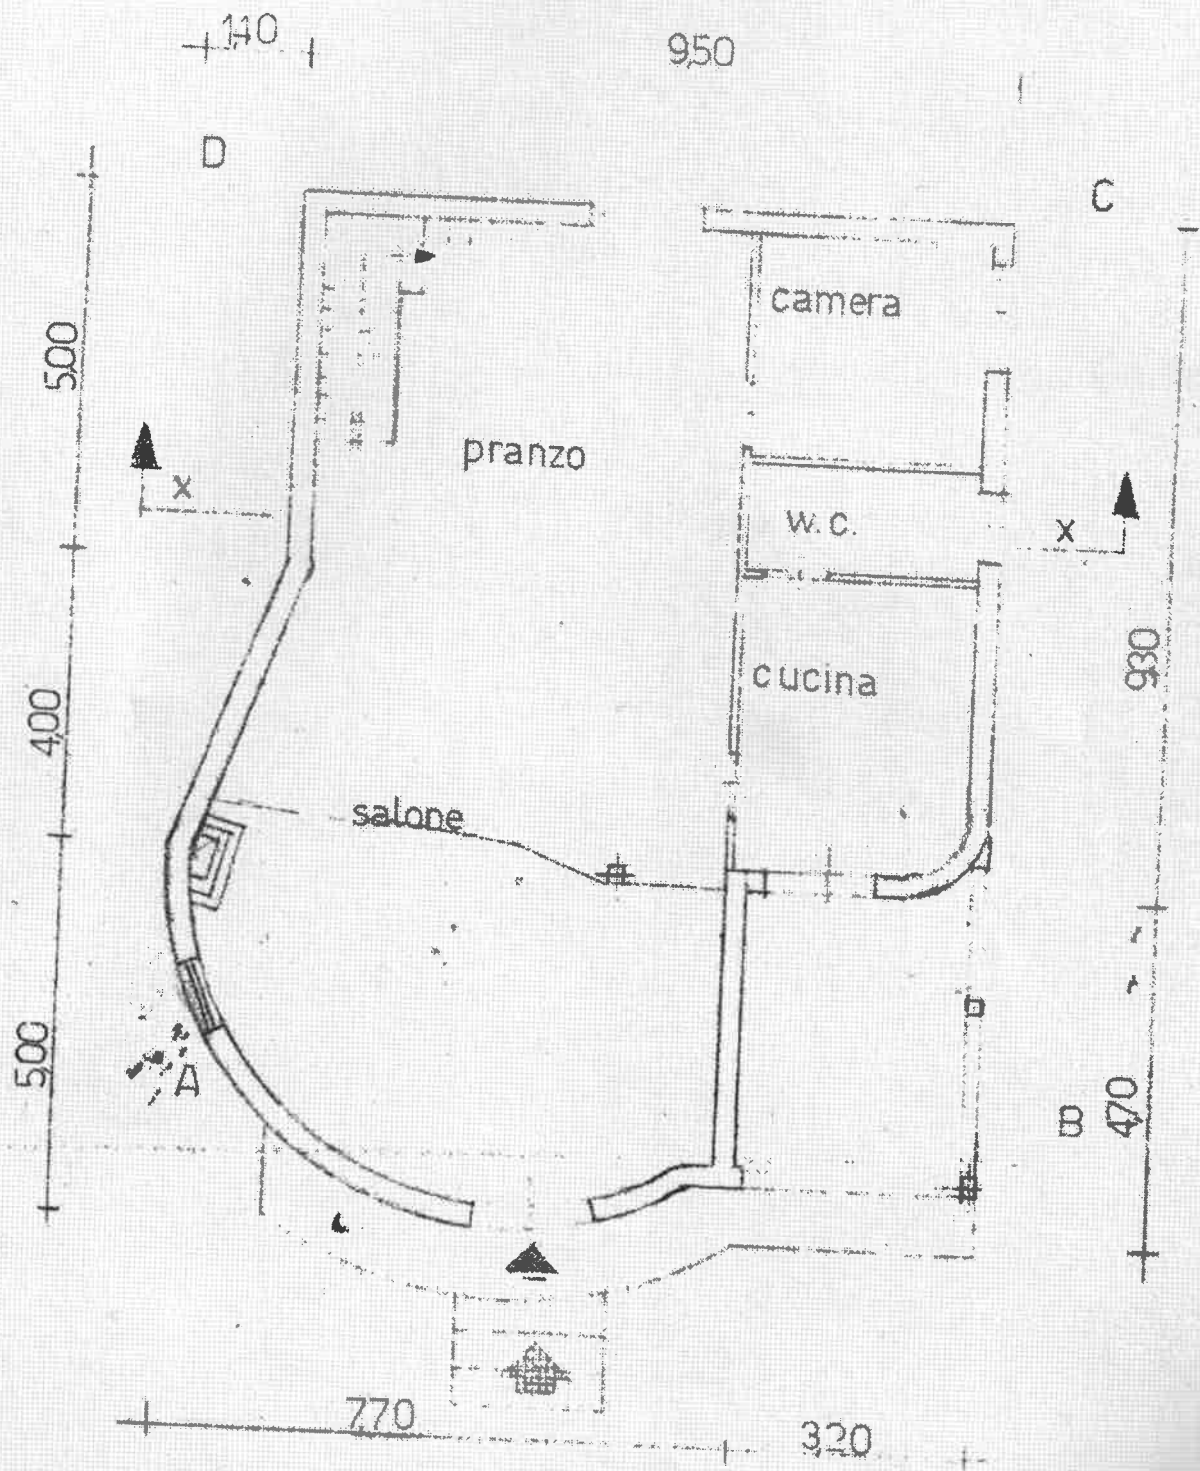

pianta piano rialzato
scala 1:100