

PROGETTO
PIANTA PIANO INTERRATO
SCALA 1:100



PROGETTO
PIANTA PIANO TERR
SCALA 1:100





PROGETTO
PIANTA PIANO PRIMO
SCALA 1:100




PROGETTO
PIANTA PIANO SECONDO
SCALA 1:100




PROGETTO
PIANTA PIANO TERZO
SCALA 1:100

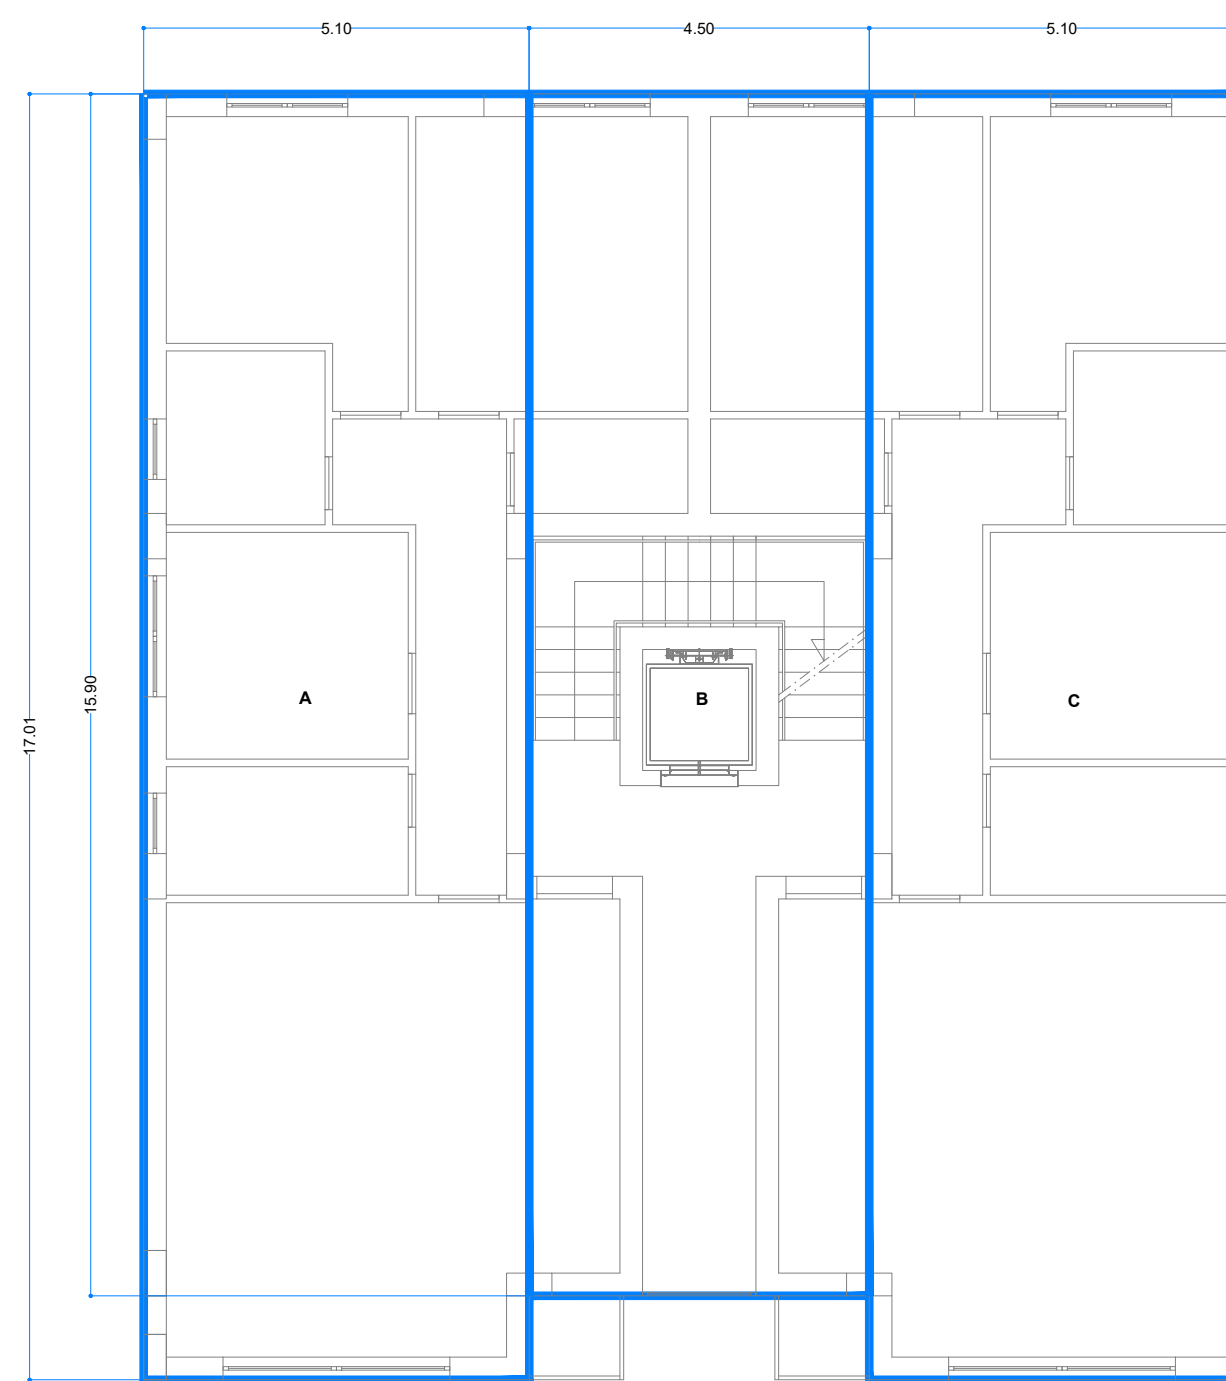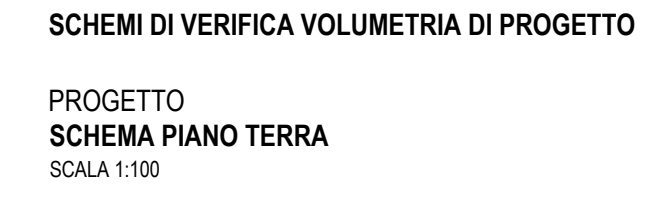

PROGETTO
PIANTA TERRAZZO
SCALA 1:100

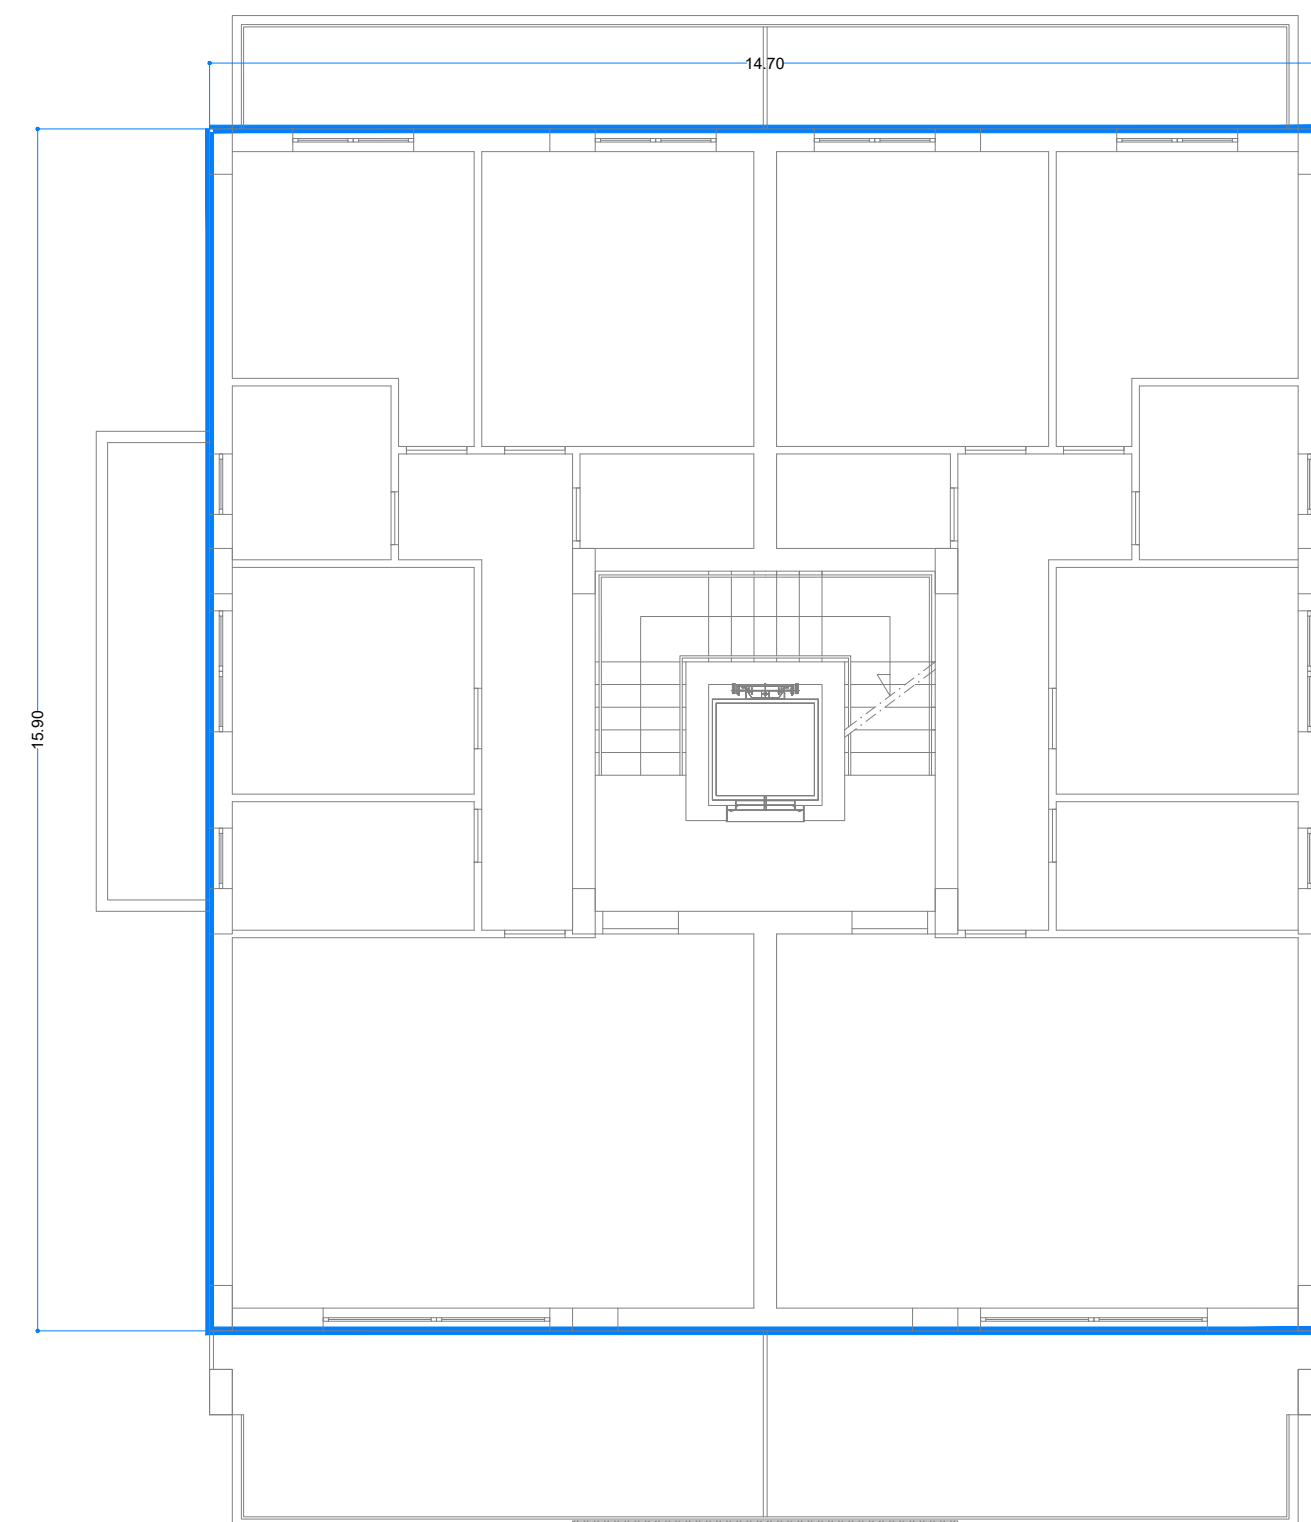

PROGETTO
PIANTA COPERTURA
SCALA 1:100

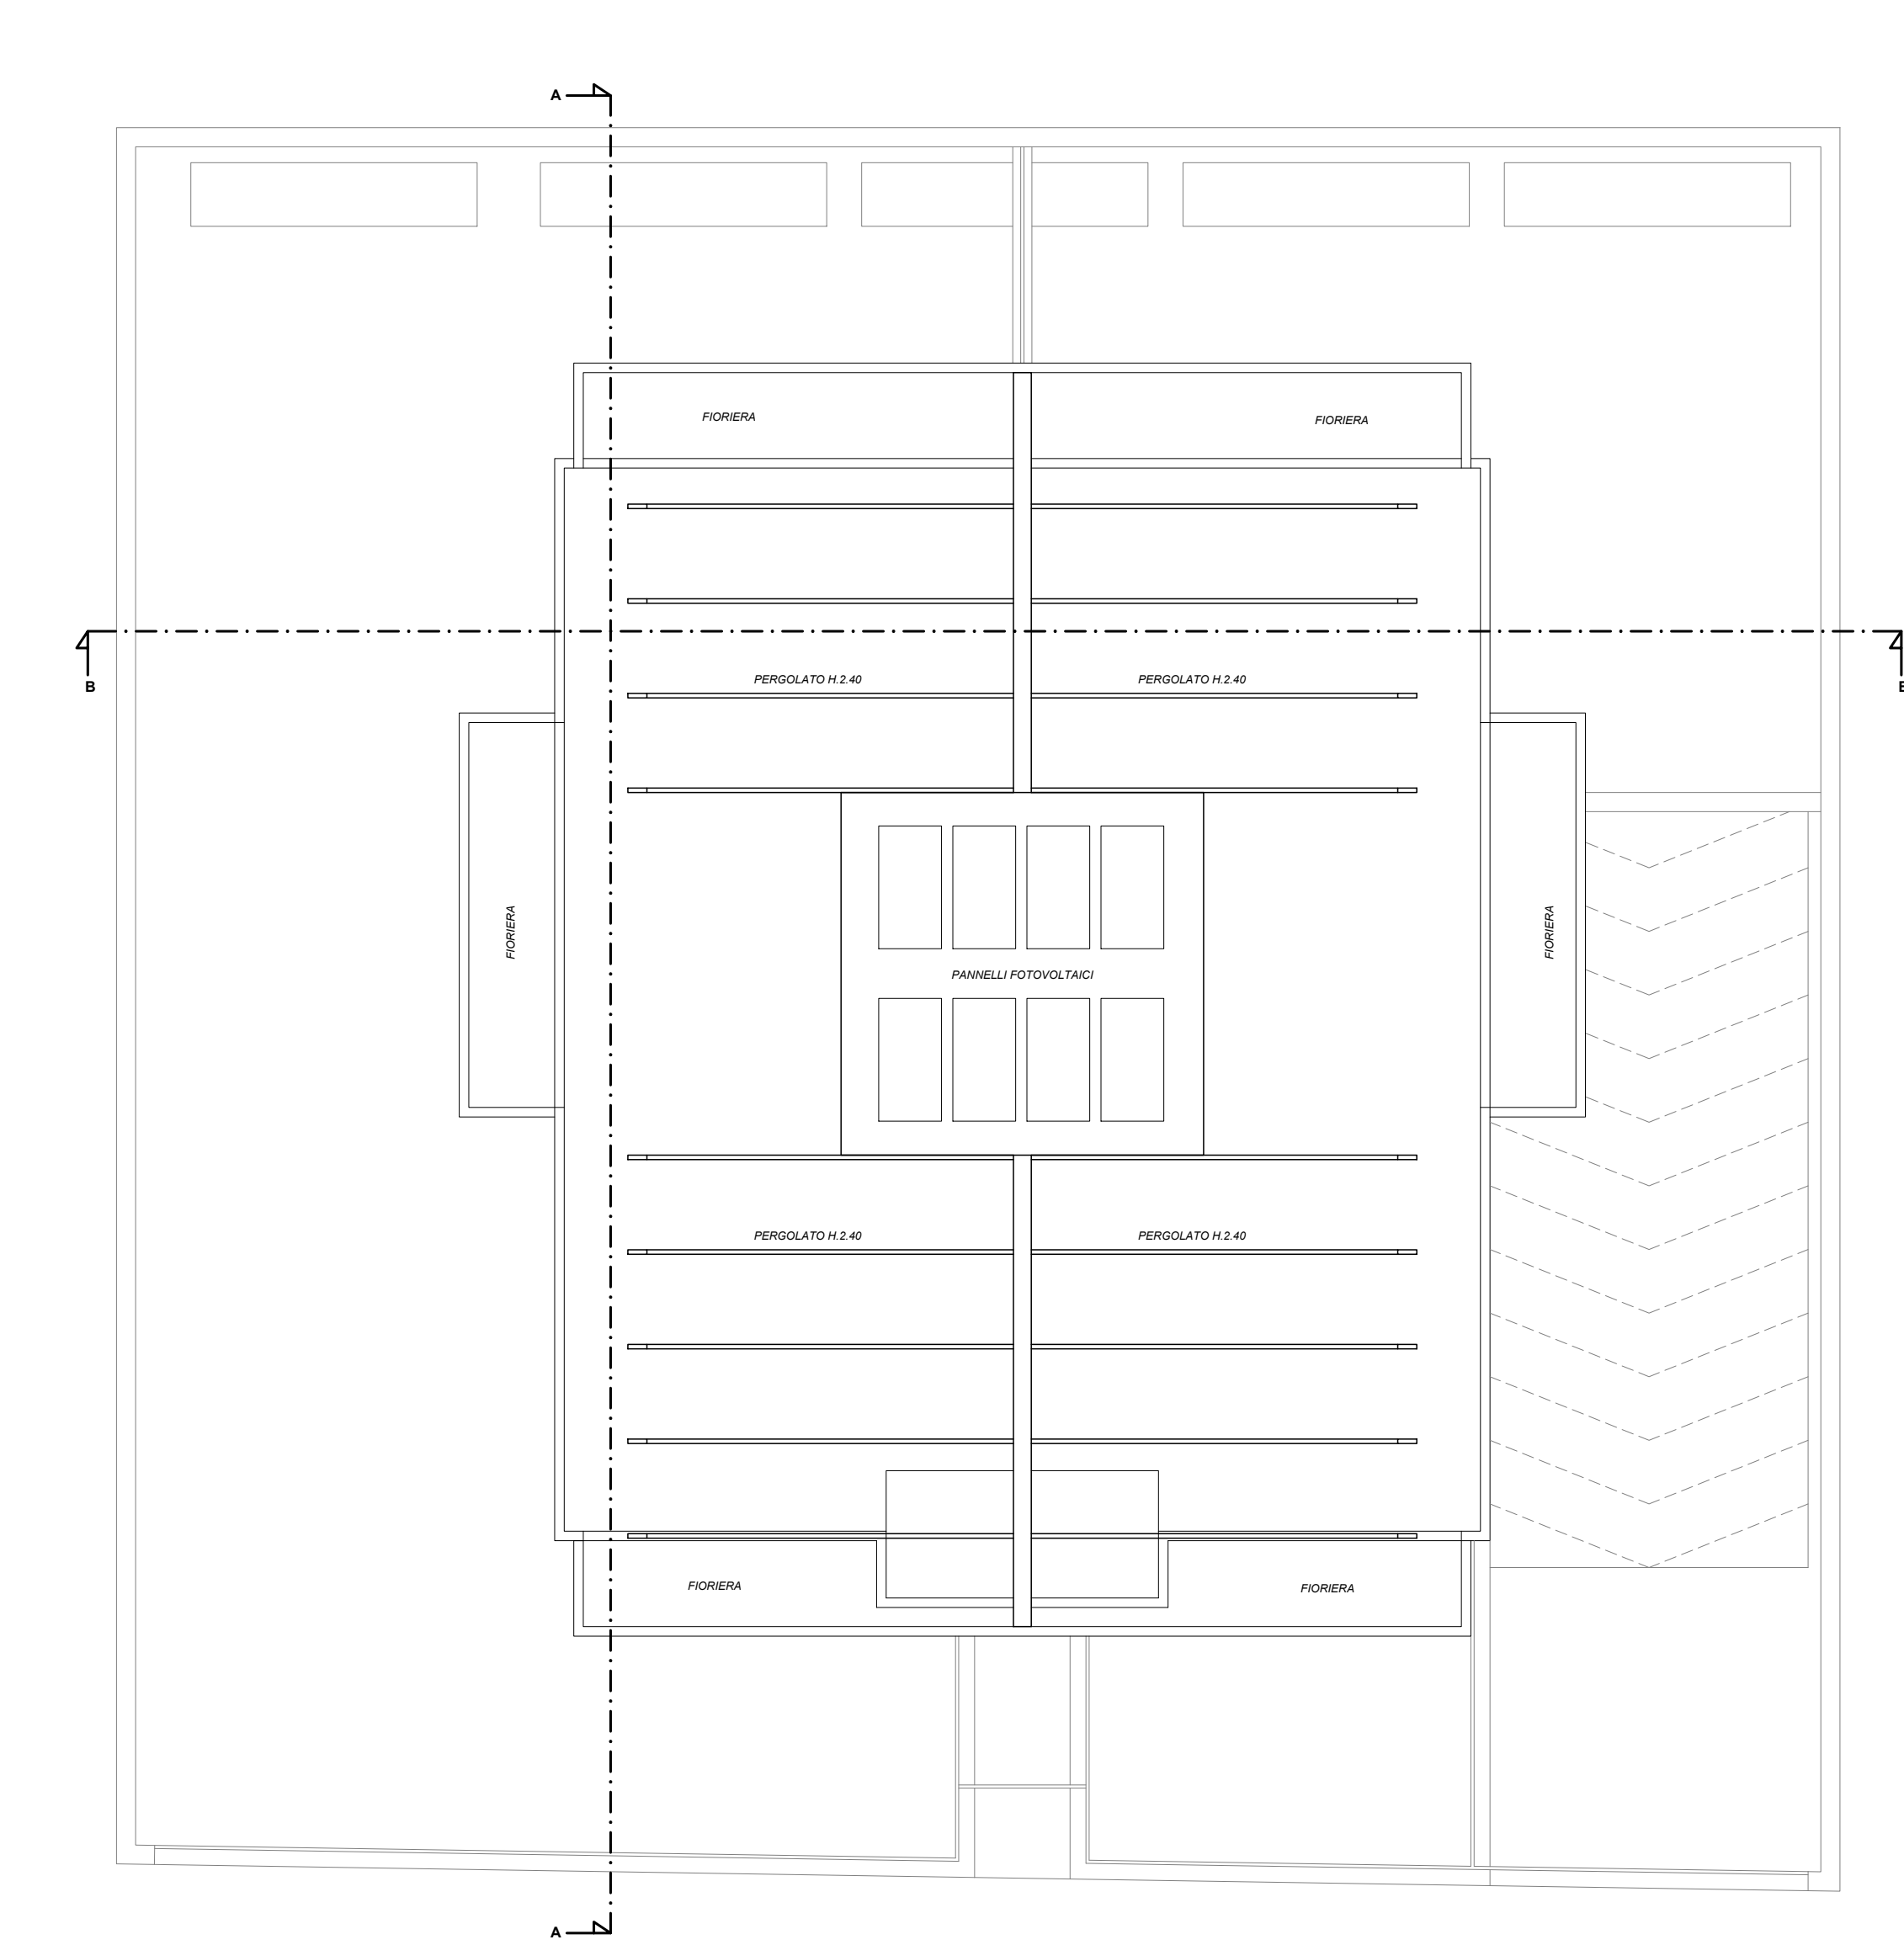

SCHEMI DI VERIFICA VOLUMETRIA DI PROGETTO

PROGETTO
SCHEMA PIANO PRIMO - SECONDO - TERZO
SCALA 1:100

PROGETTO
SCHEMA PIANO PRIMO - SECONDO - TERZO
SCALA 1:100

VERIFICA VOLUMETRIA FABBRICATO DI PROGETTO															
PIANO TERRA		L1	L2	L3	S	H	V			L1	L2	L3	S	H	V
	A	17,01	5,10		86,75	3,10	268,93								
	B	15,90	4,50		71,55	3,10	221,81								
	C	17,01	5,10		86,75	3,10	268,93								
TOTALE															759,66
PIANO PRIMO - SECONDO - TERZO		L1	L2	L3	S	H	V			L1	L2	L3	S	H	V
	A	15,90	14,70		233,73	9,00	2103,57								
TOTALE															2103,57
TOTALE VOLUMETRIA DI PROGETTO															2863,23