


PIANTA PIANO TERRENO  
Scala 1:100

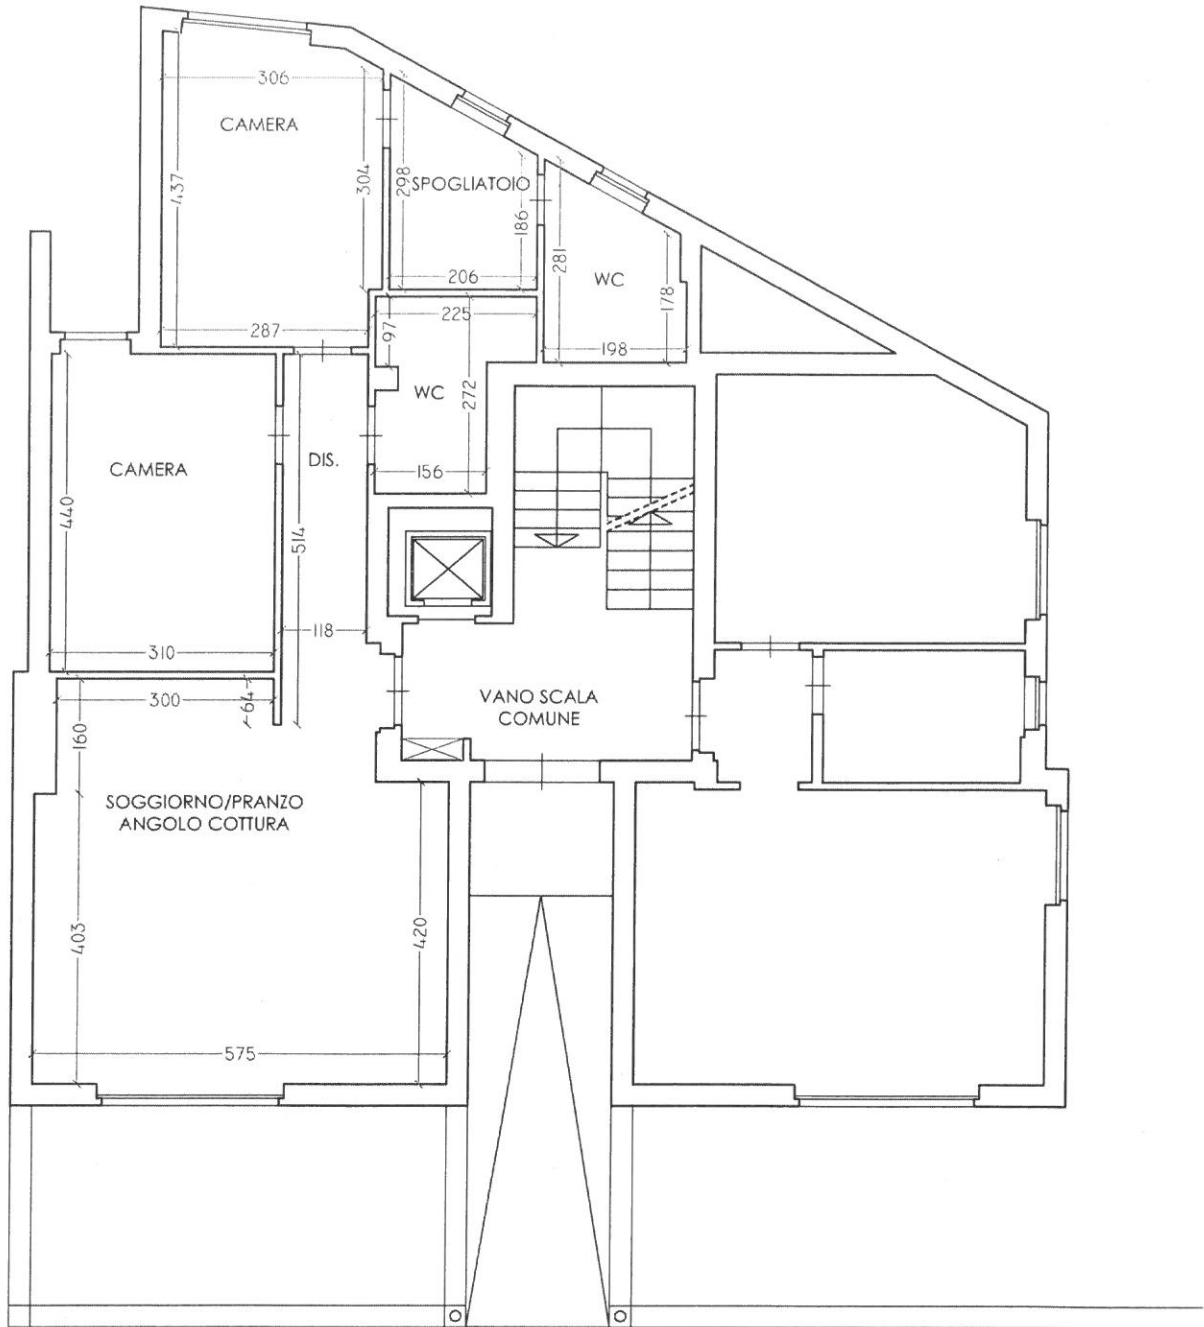

PIAZZALE BATTAGLIONE ALPINI SUSA