


PIANTA PIANO PRIMO


Situazione di Progetto: NUOVO / COSTRUITO
Scala 1:100

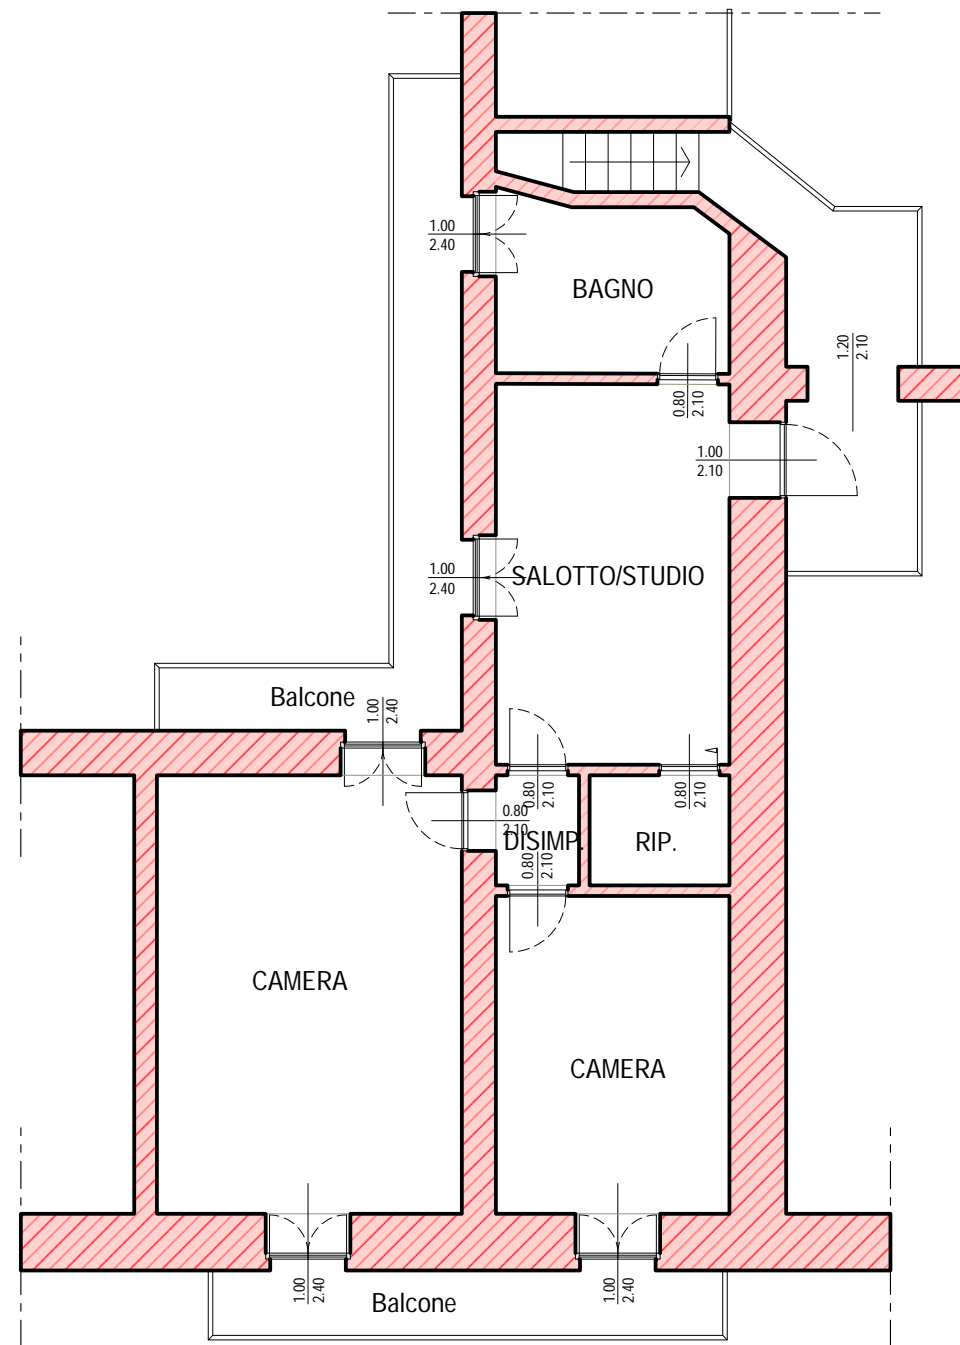

Via Castello

PIANTA PIANO PRIMO

CONFRONTO
Scala 1:100

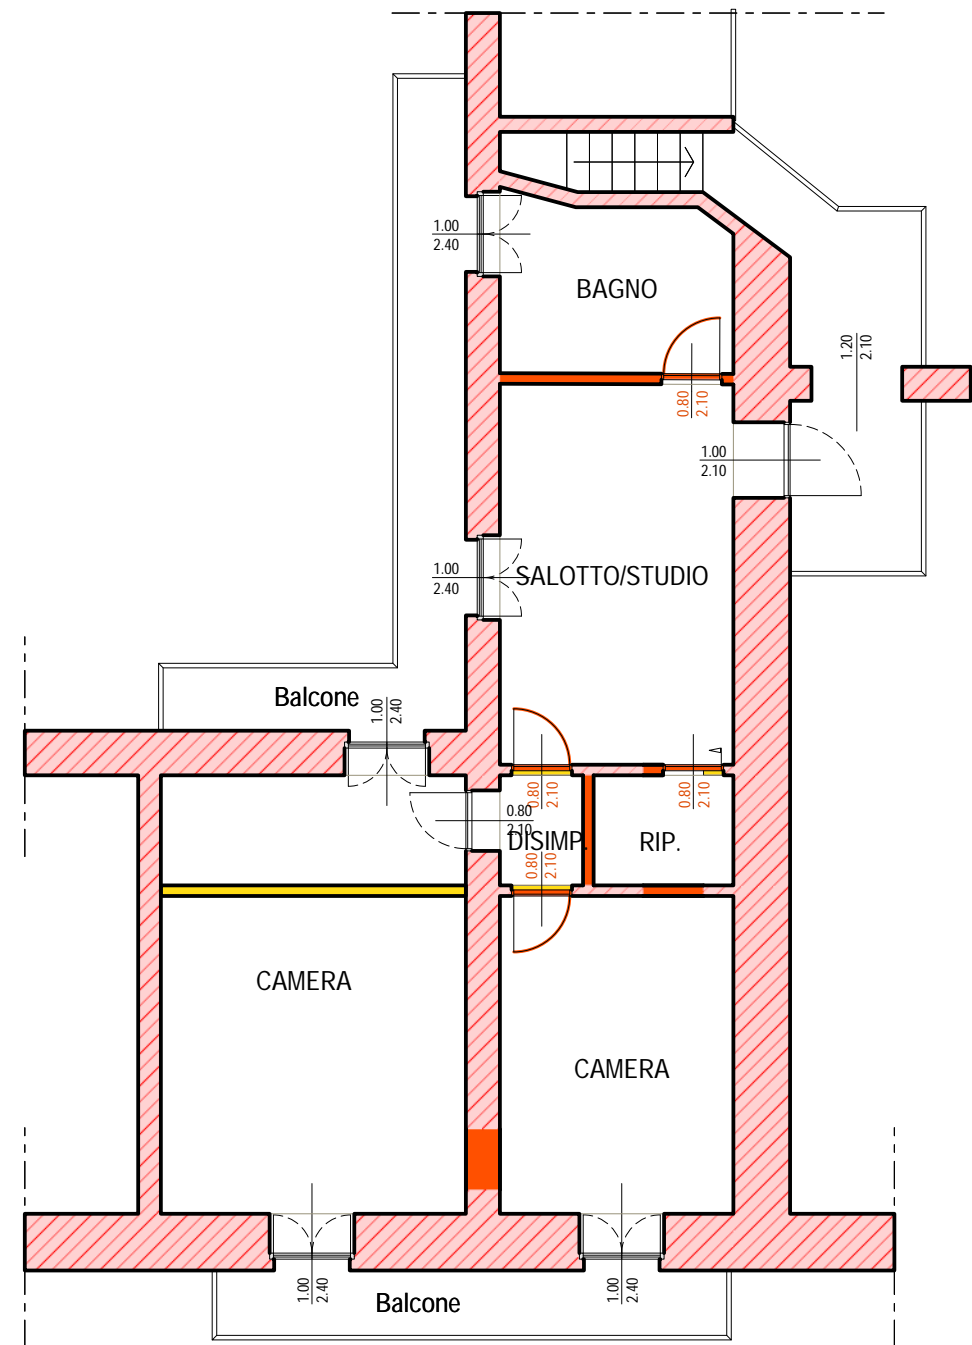

Via Castello