


PIANTA PIANO TERRA

Situazione di Progetto: NUOVO / COSTRUITO
Scala 1:100

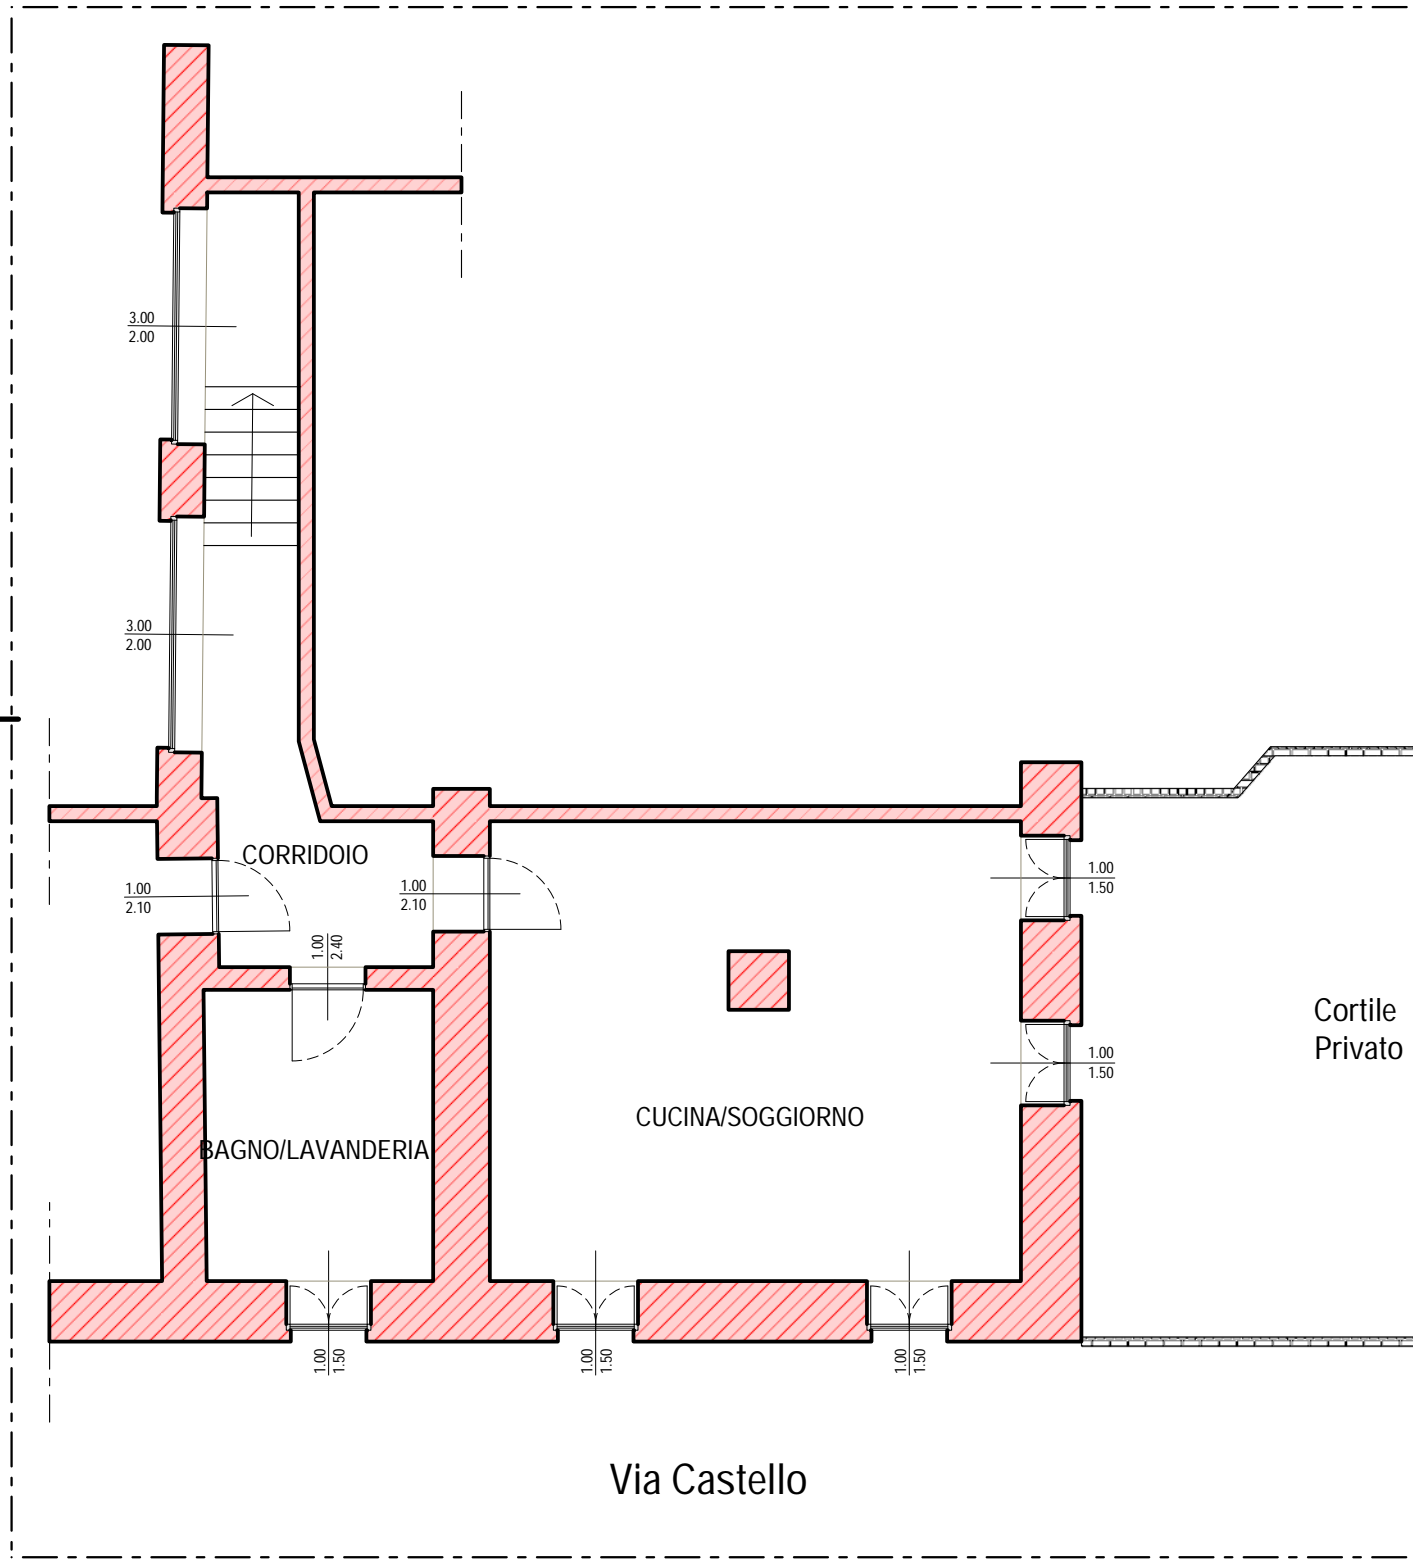

PIANTA PIANO TERRA

CONFRONTO
Scala 1:100

