

Identificativi Catastali:

Sezione:
Foglio: 3
Particella: 8027
Subalterno: 2


Compilata da:
Tagliabue Giorgio
Iscritto all'albo:
Geometri

N. 999

Prov. Como

Scala 1:200

Pianta piano terra
h. 2.70 mt.

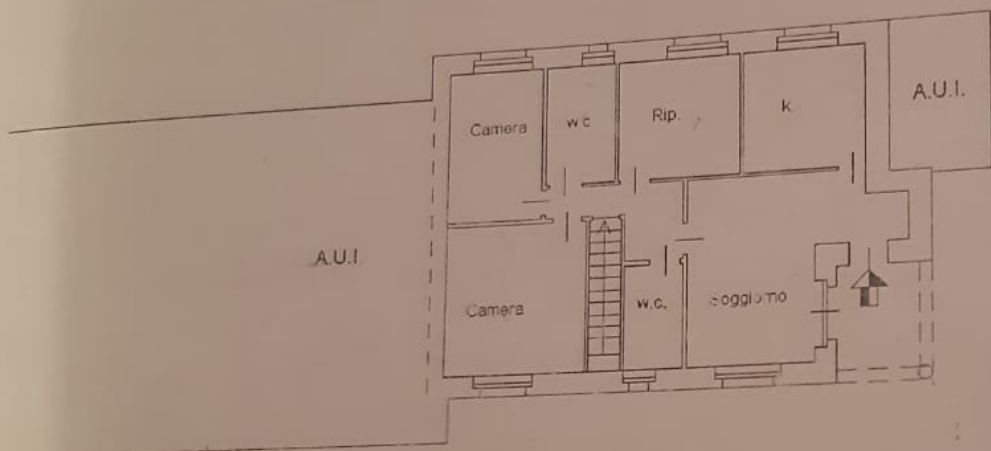

Pianta piano interrato
h. 2.40 mt.

