


POSTO AUTO  
SCOPERTO  
19




PIANTA PIANO TERRA  
scala 1:200

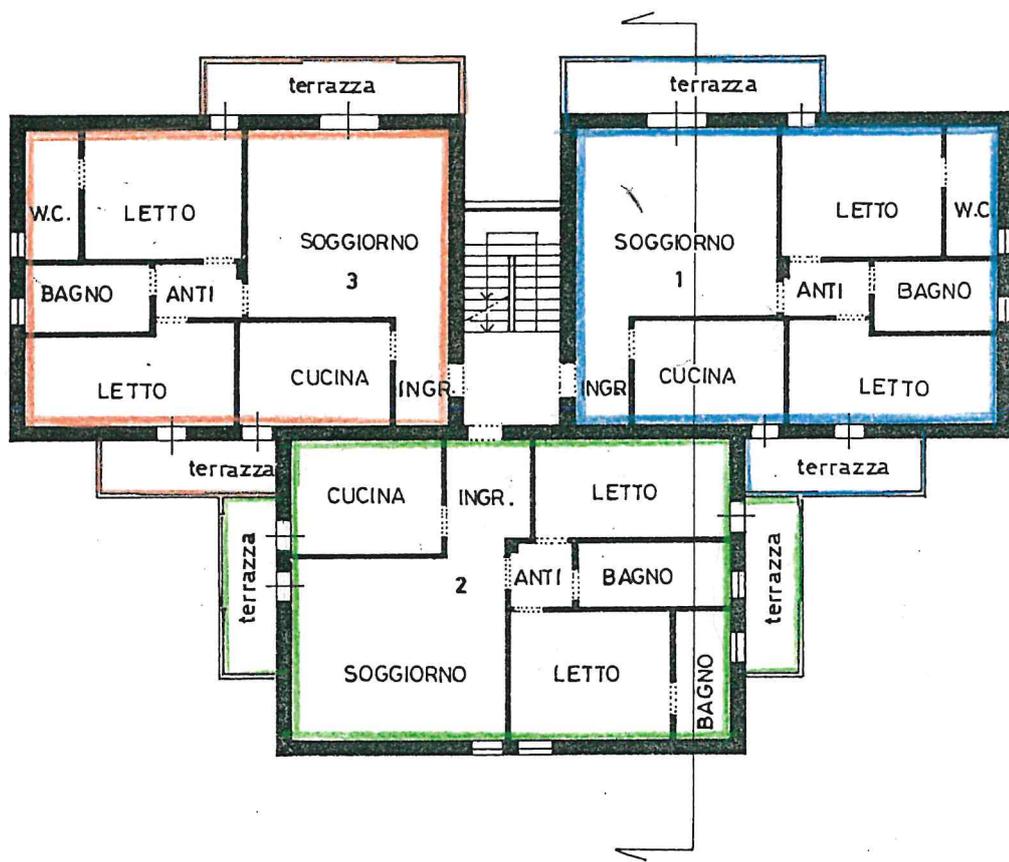


**PIANTA PIANO PRIMO**

scala 1:200.

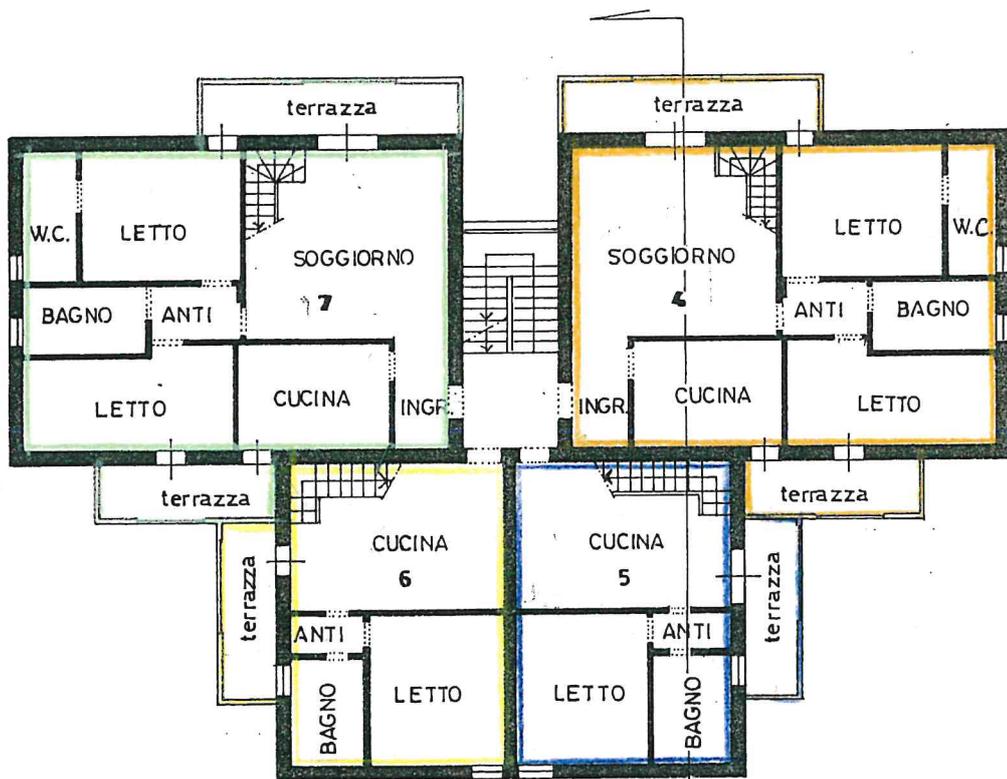



**PIANTA PIANO SECONDO**  
scala 1:200

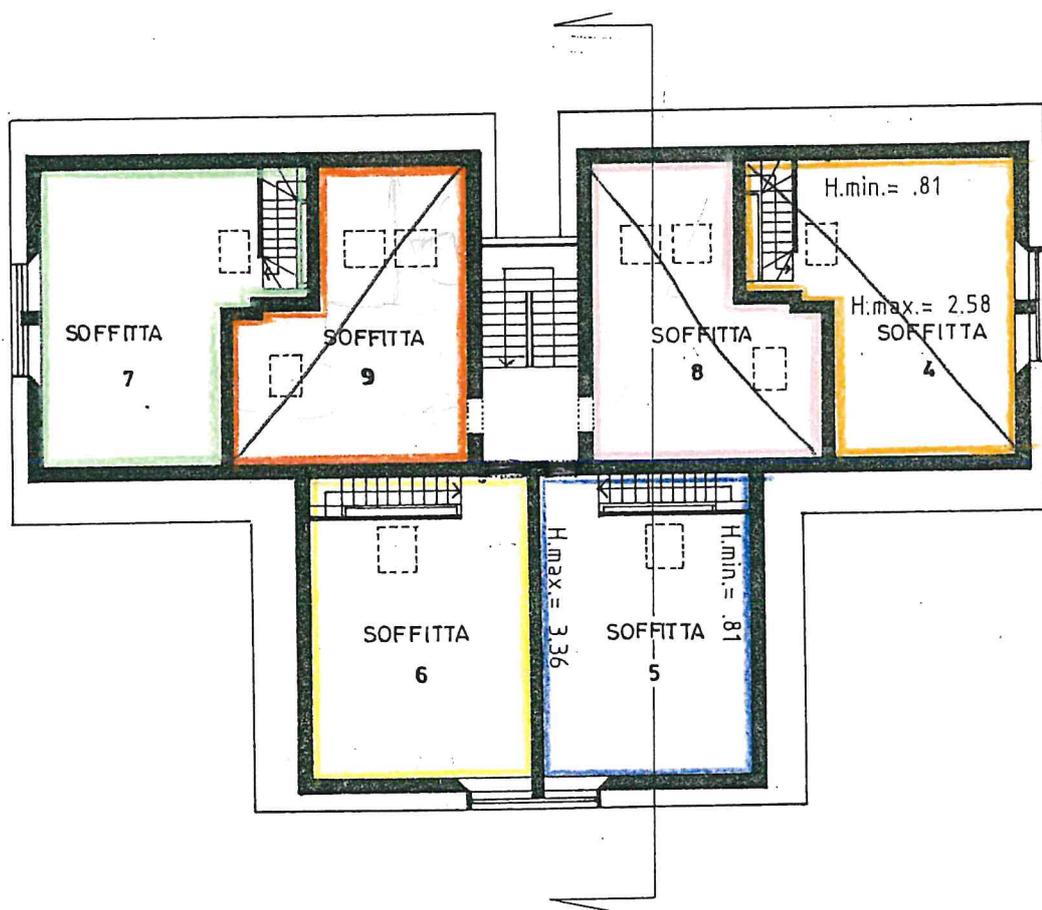

**PIANTA PIANO SOTTOTETTO**

scala 1:200

1

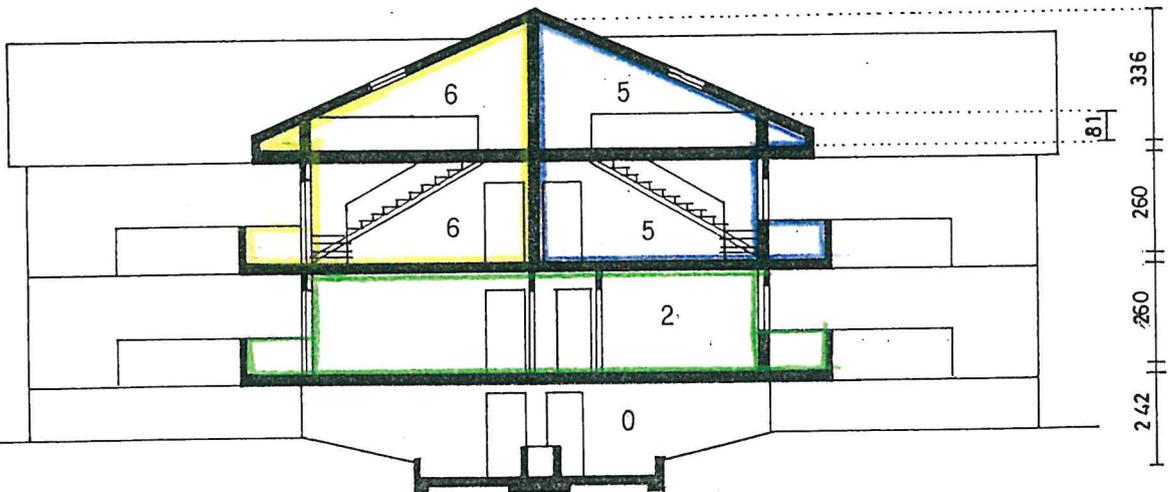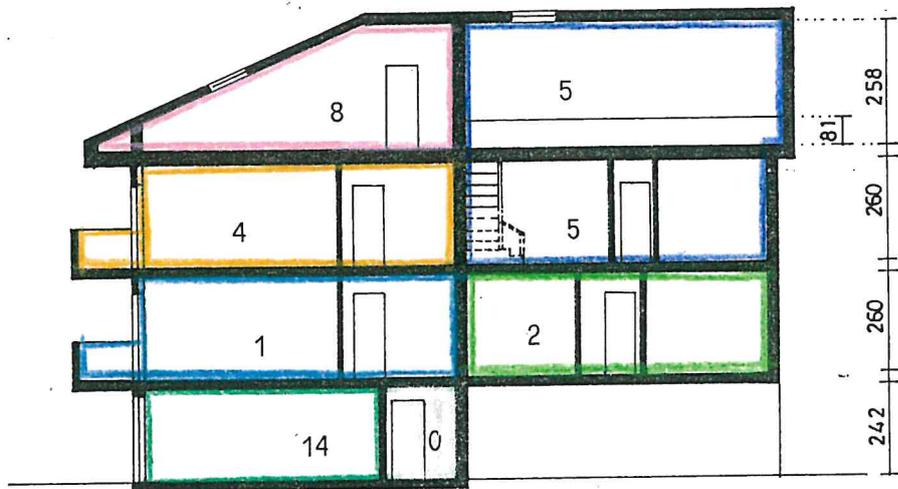

**SEZIONI**  
 scala 1:200