


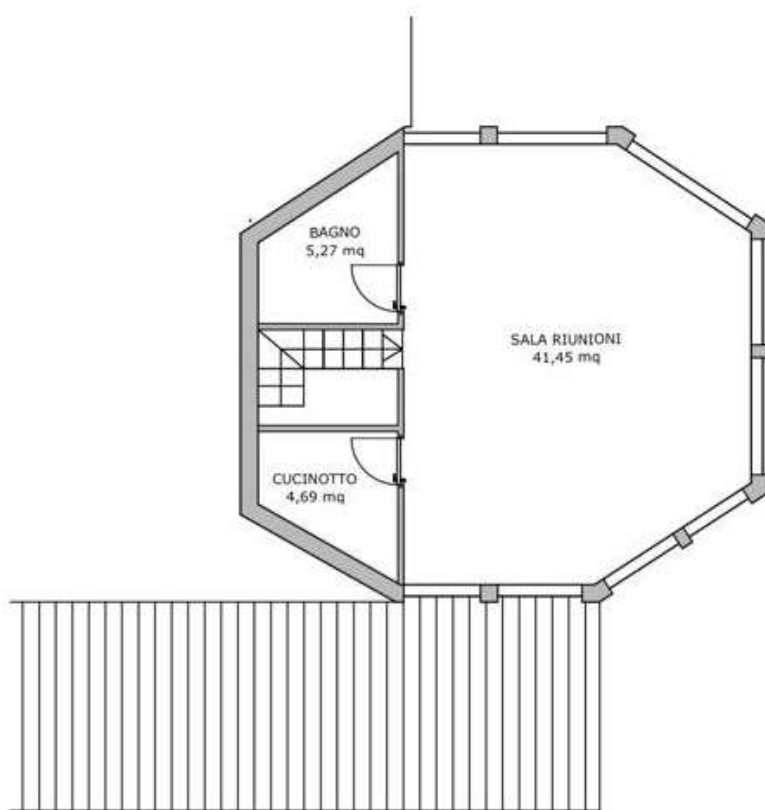

PIANTA PIANO QUINTO (TORRETTA)
scala 1:100