

**Agenzia del Territorio
CATASTO FABBRICATI
Ufficio Provinciale di
Como**

Dichiarazione protocollo n. CO0233836 del 30/11/2009

Planimetria di u.i.u. in Comune di Como

Via Prudenziiana

civ. 40

Identificativi Catastali:

Sezione: CAM

Foglio: 3

Particella: 4142

Subalterno: 4

Compilata da:

Molteni Gabriele

Iscritto all'albo:


Periti Edili

Prov. Como


N. 1445

Scheda n. 1

Scala 1:200

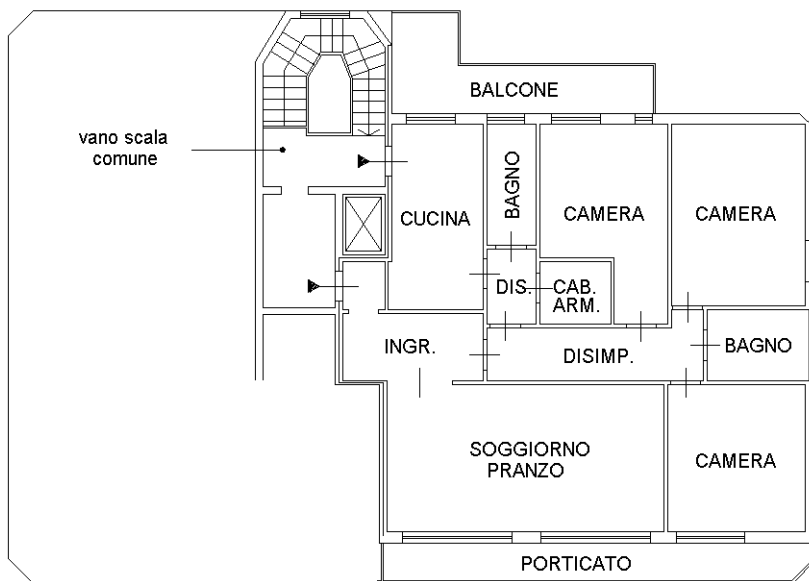

PIANTA PIANO PRIMO
H=300

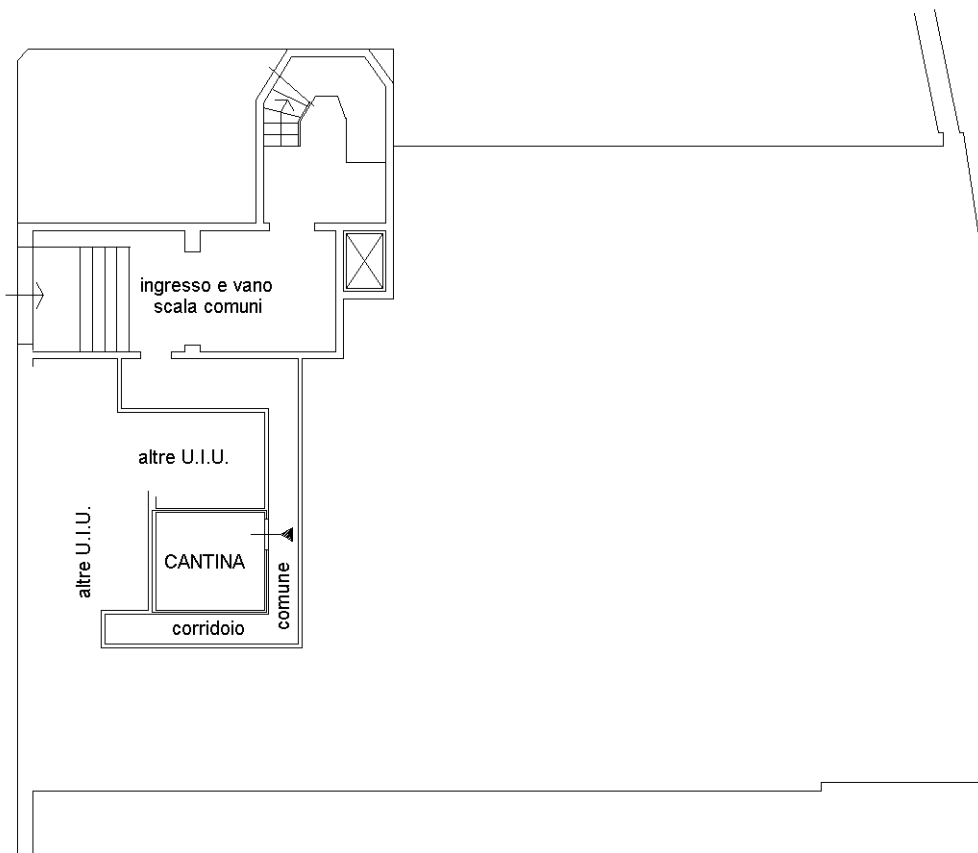

PIANTA PIANO PRIMO SOTTOSTRADA
H= 275



Ultima planimetria in atti