



PIANTA PIANO TERRA

scala 1:100

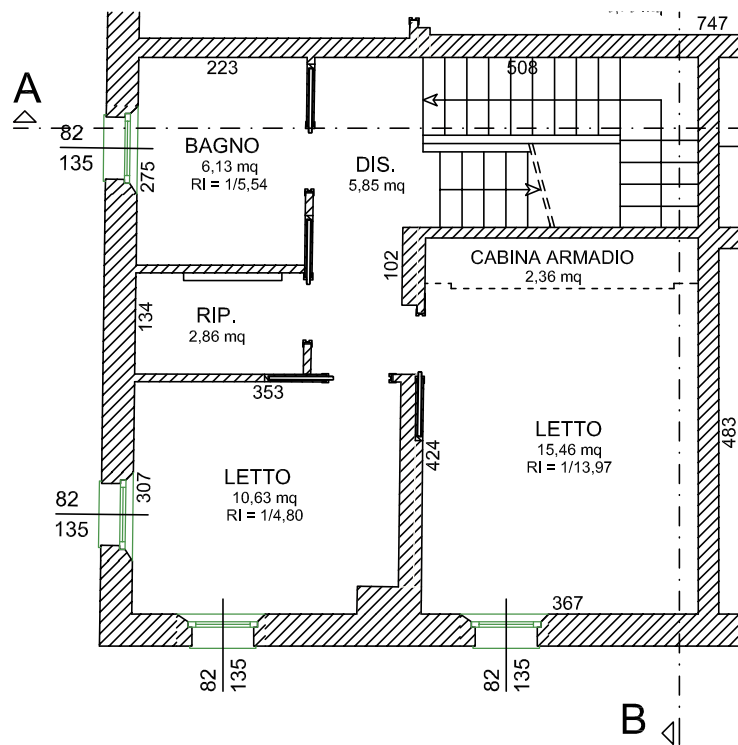


PIANTA PIANO PRIMO

scala 1:100

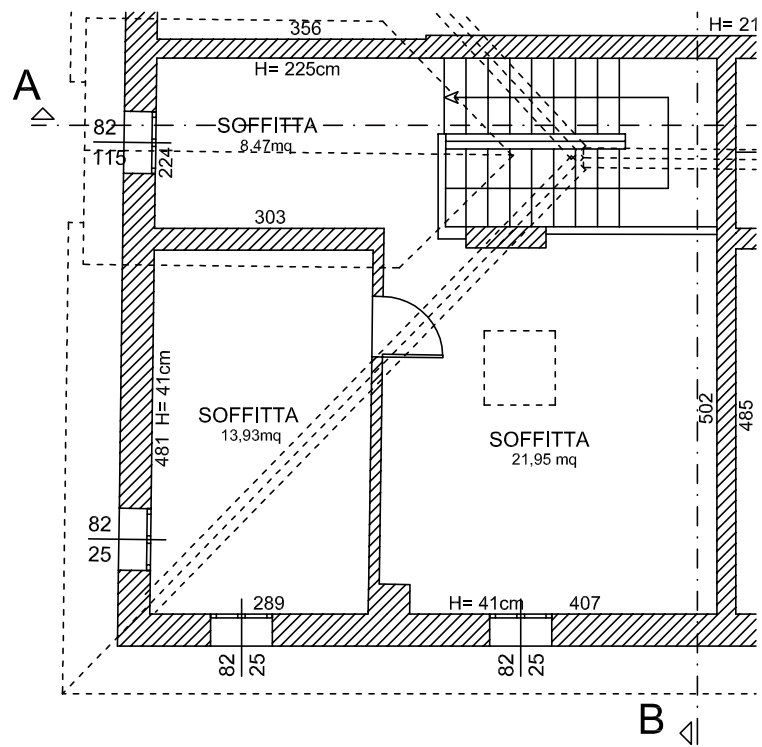


PIANTA SOTTOTETTO

scala 1:100

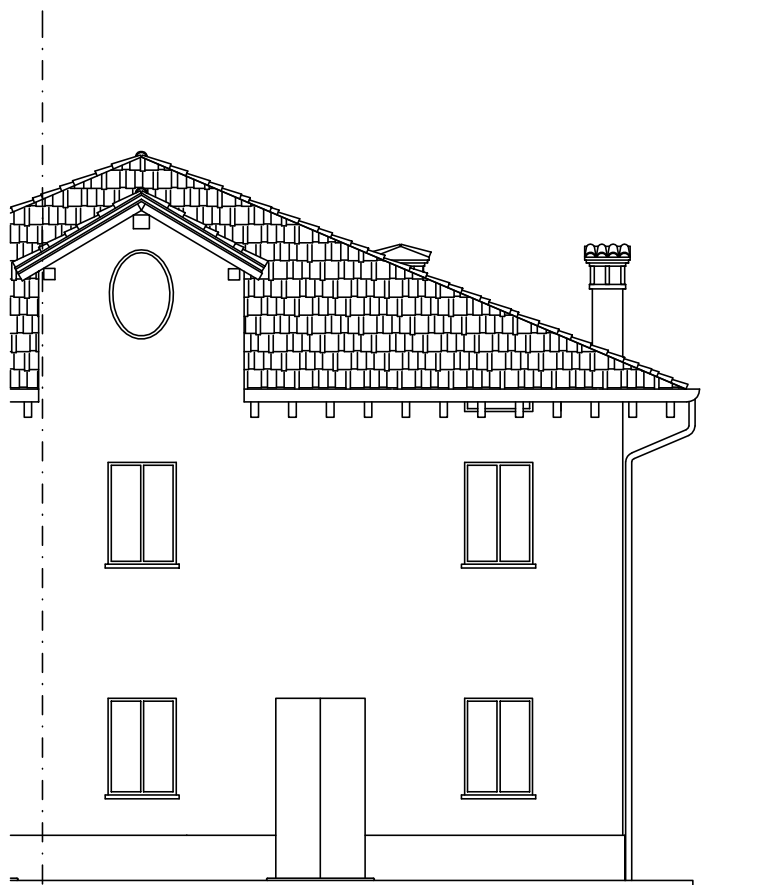


PROSPETTO OVEST

scala 1:100

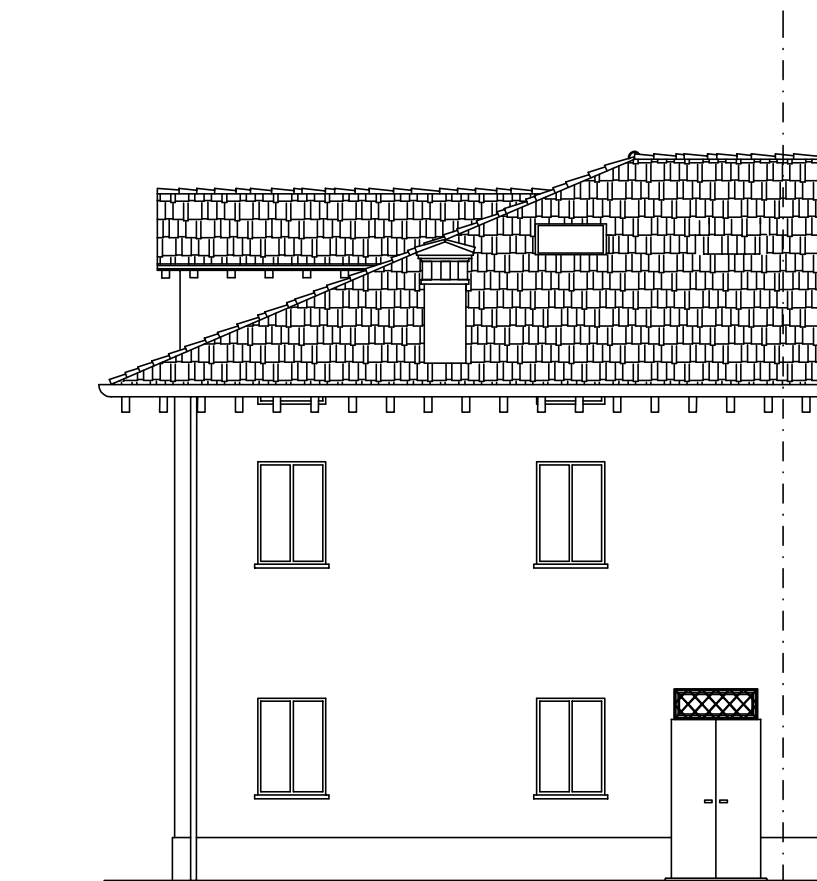


PROSPETTO SUD

scala 1:100

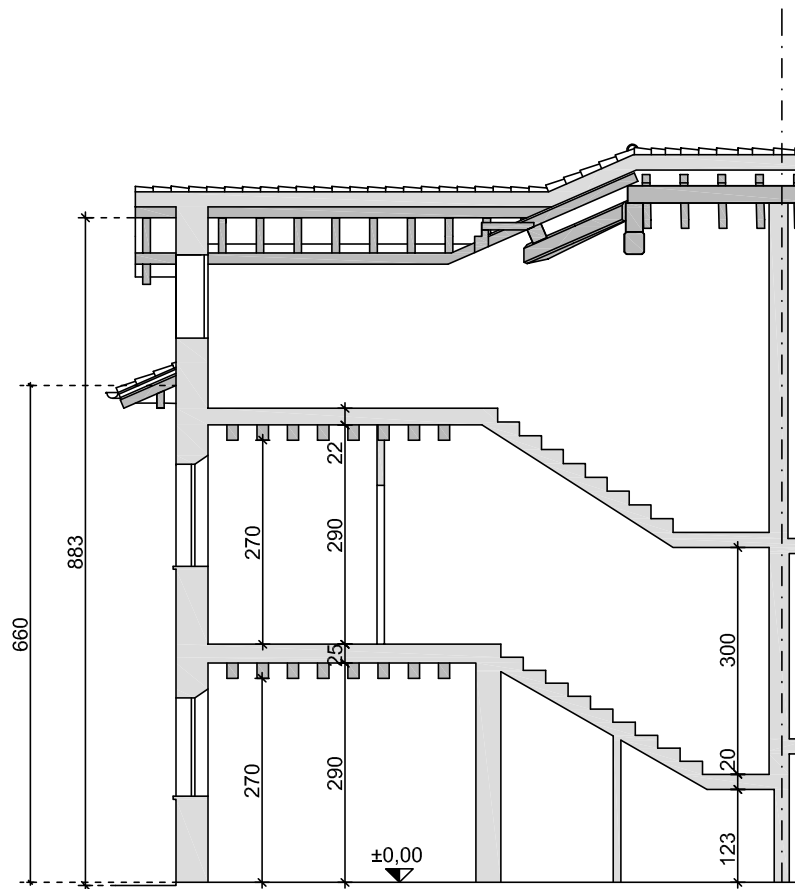


SEZIONE A-A'

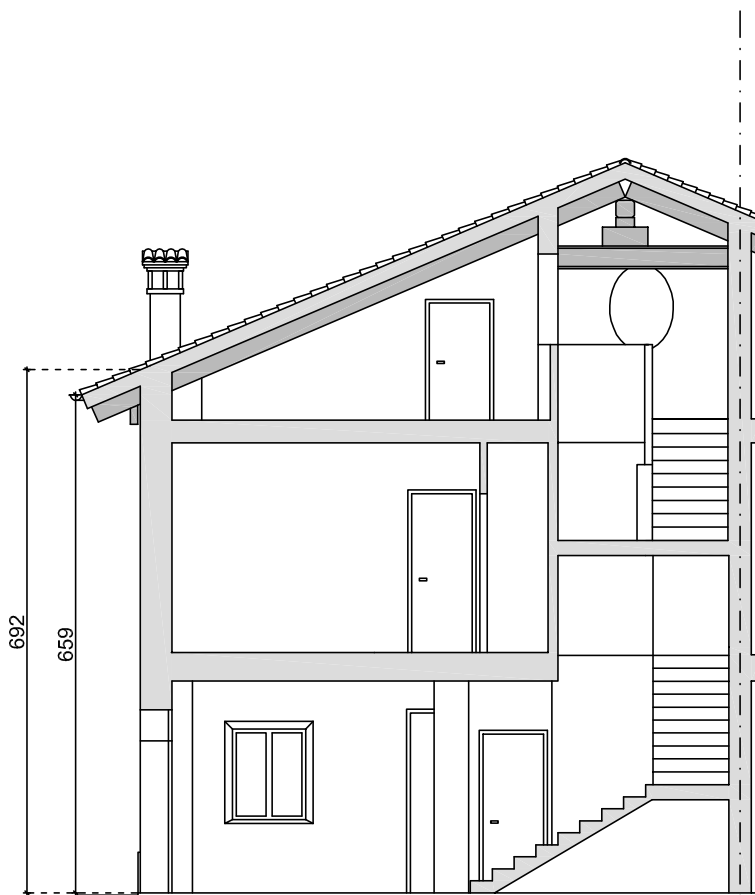

SEZIONE B-B'

scala 1:100

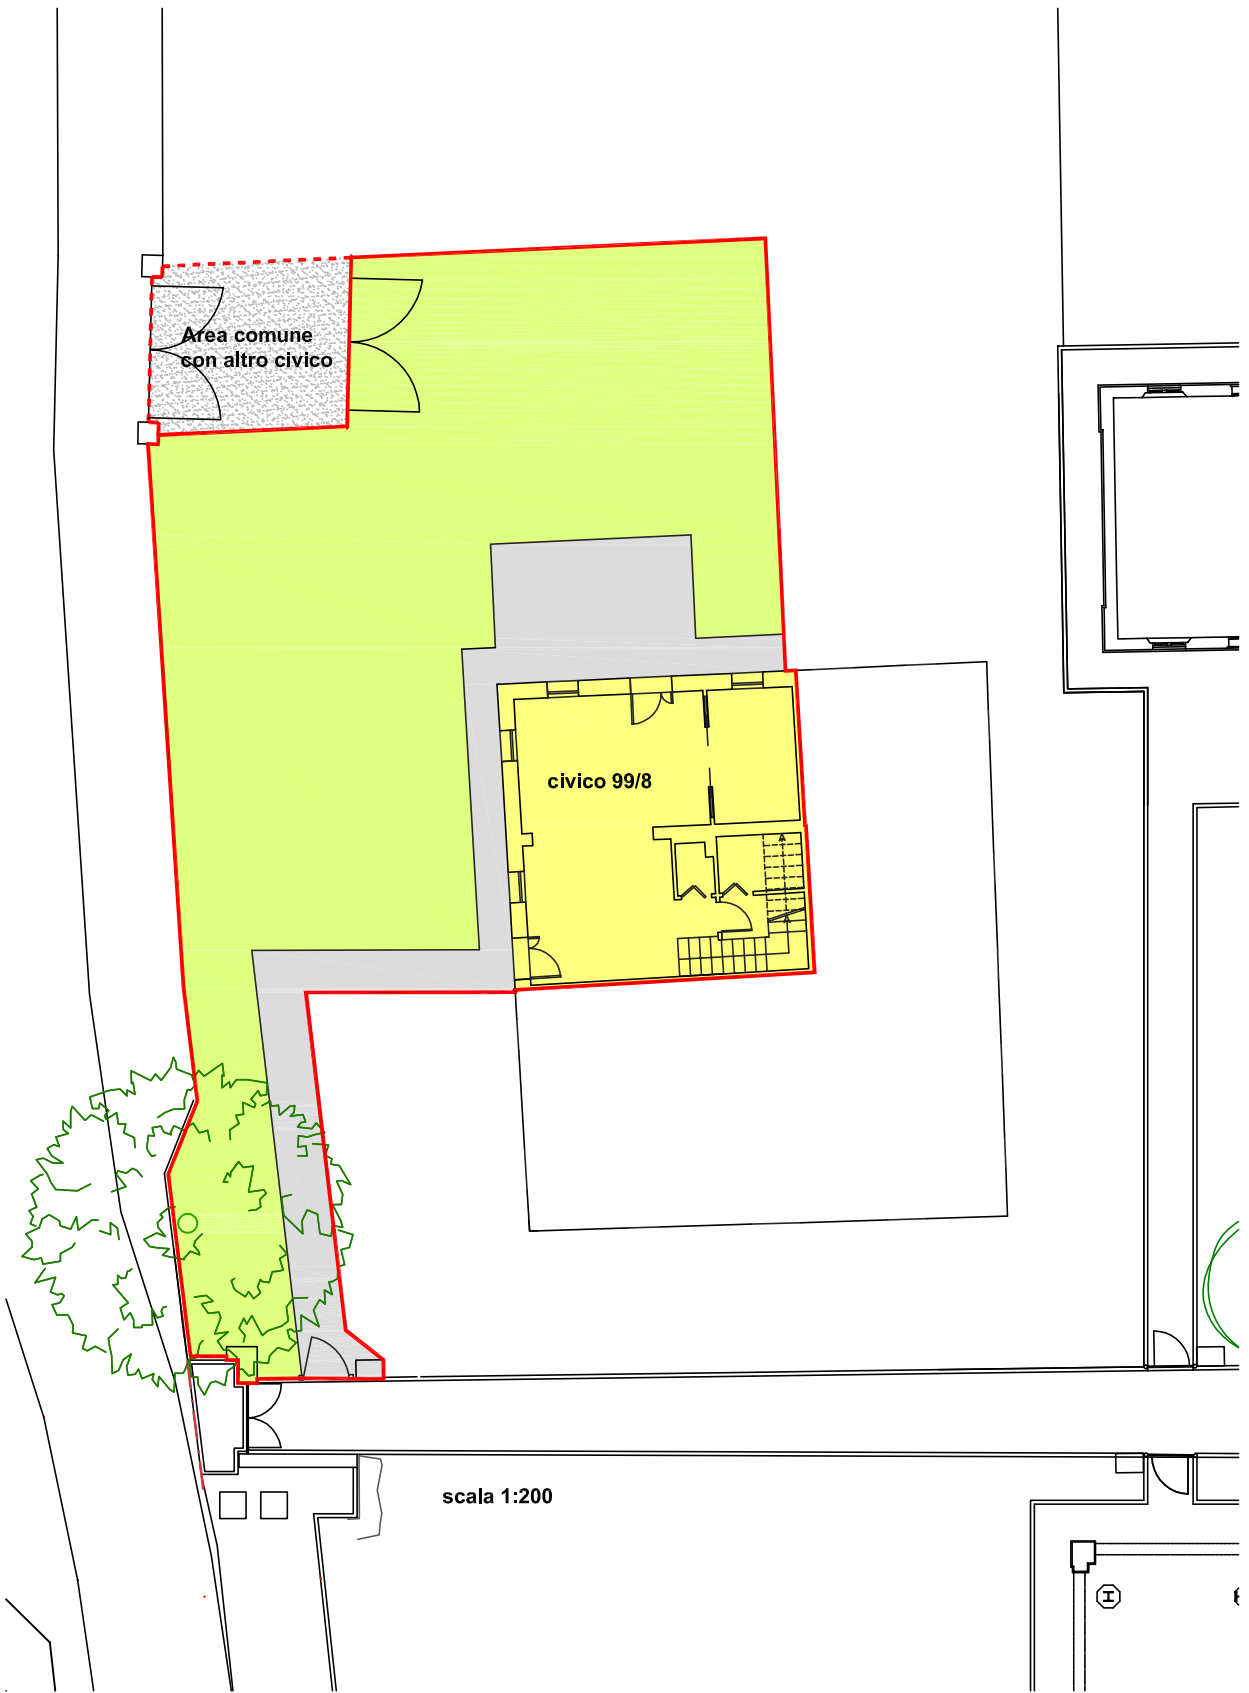


Area comune
son altro civico

civico 99/8

scala 1:200

⊕

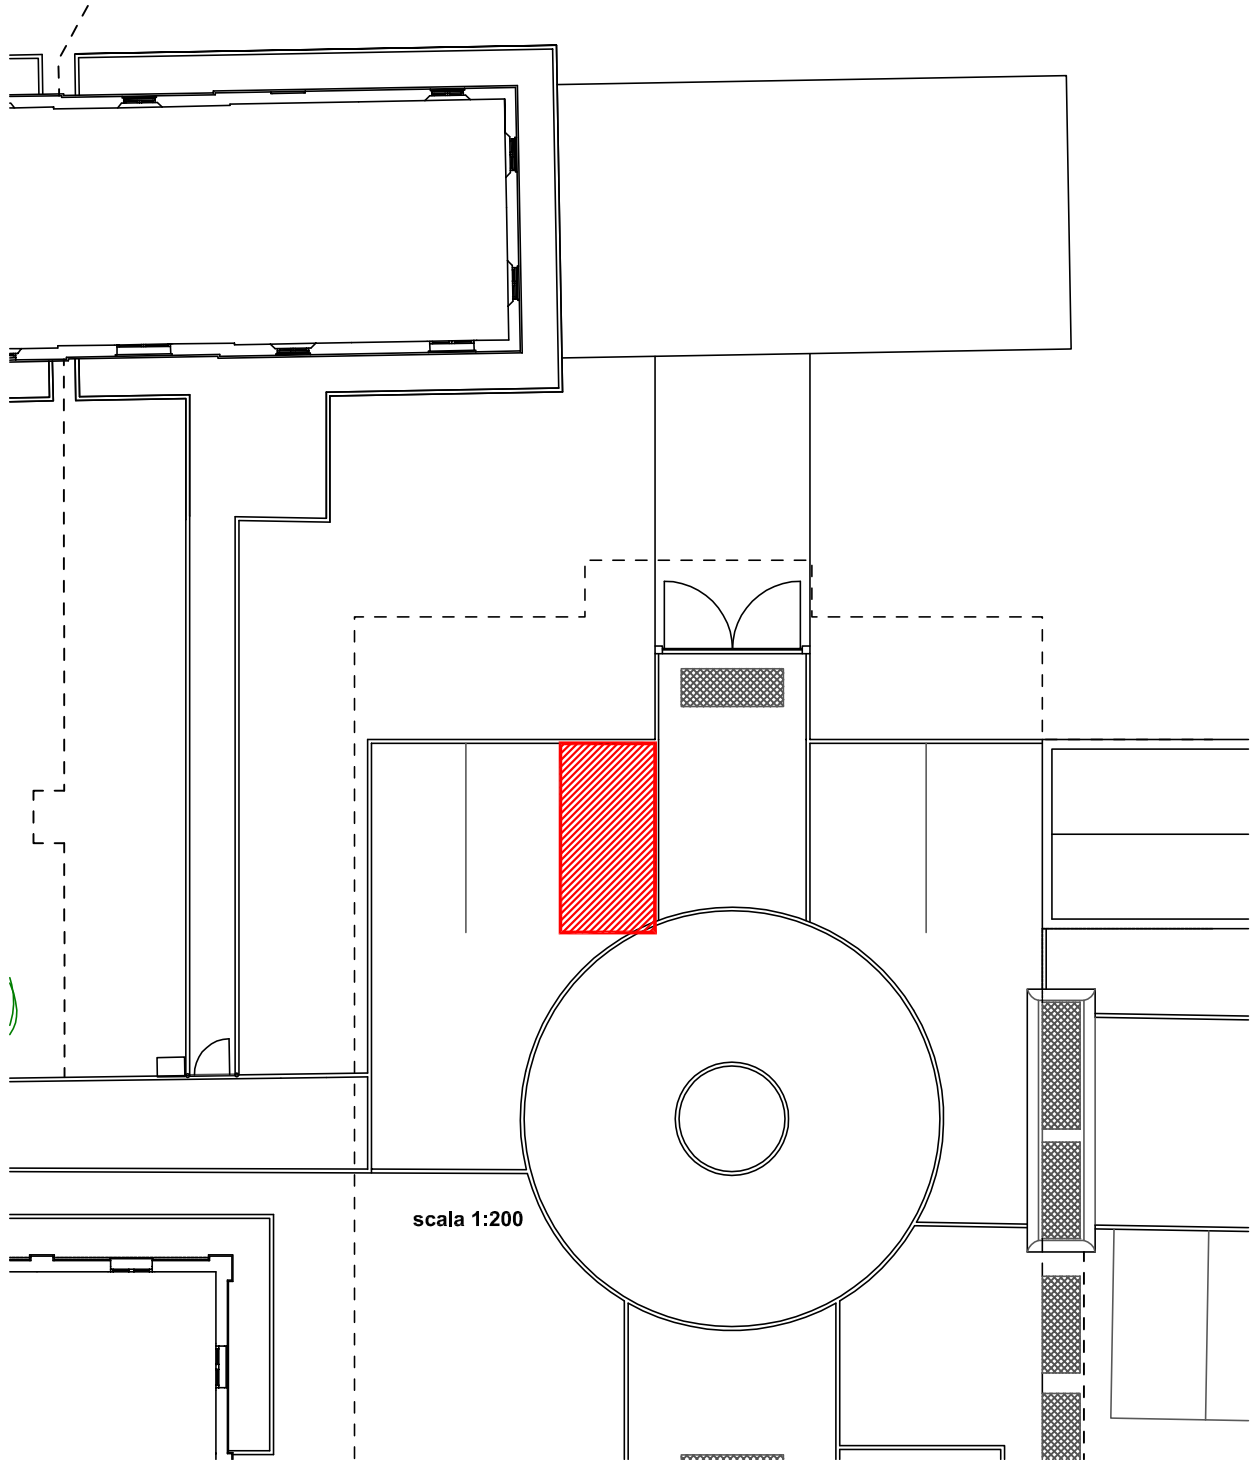

scala 1:200

