

**Agenzia delle Entrate**  
**CATASTO FABBRICATI**  
 Ufficio Provinciale di  
 Milano

Dichiarazione protocollo n. MI0162155 del 16/05/2019

Comune di Milano

Via Giorgio Chavez

cat. 9

Identificativi Catastali:

Sezione:  
 Foglio: 236  
 Particella: 308  
 Subalterno: 718

Completata da:  
 Eman Ahmed Mohamed Samah  
 Iscritto all'albo:  
 Architetti

Prov. Milano


N. 20030

Planimetria

Scheda n. 1


Scala 1:200

PIANTA PIANO SECONDO H=2.90

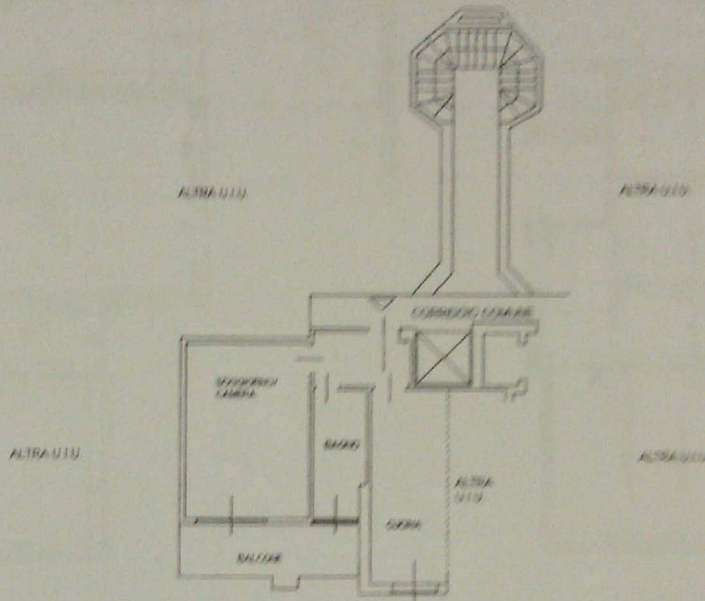

VIA GIORGIO CHAVEZ

PIANTA PIANO INTERRATO H=2.60

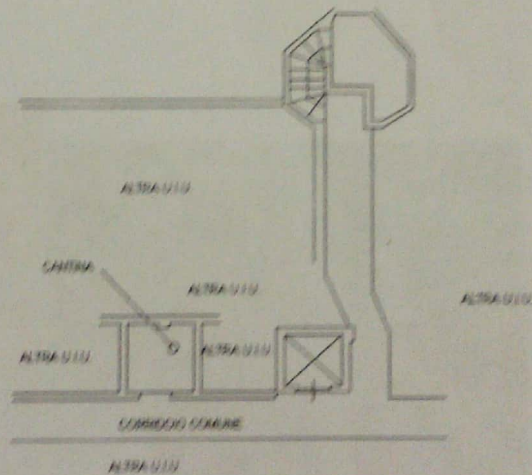

Ultima planimetria in atti

Data: 07/06/2019 - n. T87878 - Richiedente: CTNRFL82H02F205V

Totale schede: 1 - Formato di acquisizione: A4(210x297) - Formato stampa richiesto: A4(210x297)

Catasto dei Fabbricati - Situazione al 07/06/2019 - Comune di MILANO (F205) - < Foglio: 236 - Particella: 308 - Subalterno: 718 >  
 VIA GIORGIO CHAVEZ n. 9 piano: 2-S1;