


Scheda n. 1

Scala 1:200

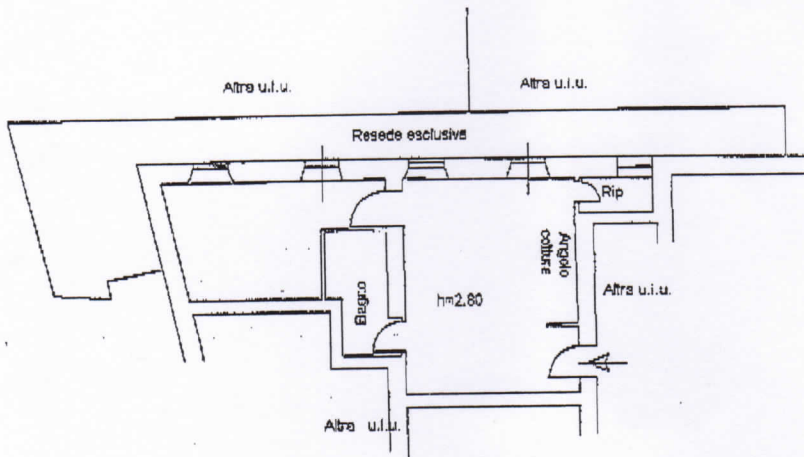

pianta piano PRIMO

Nord

