


# PIANTA PIANO PRIMO

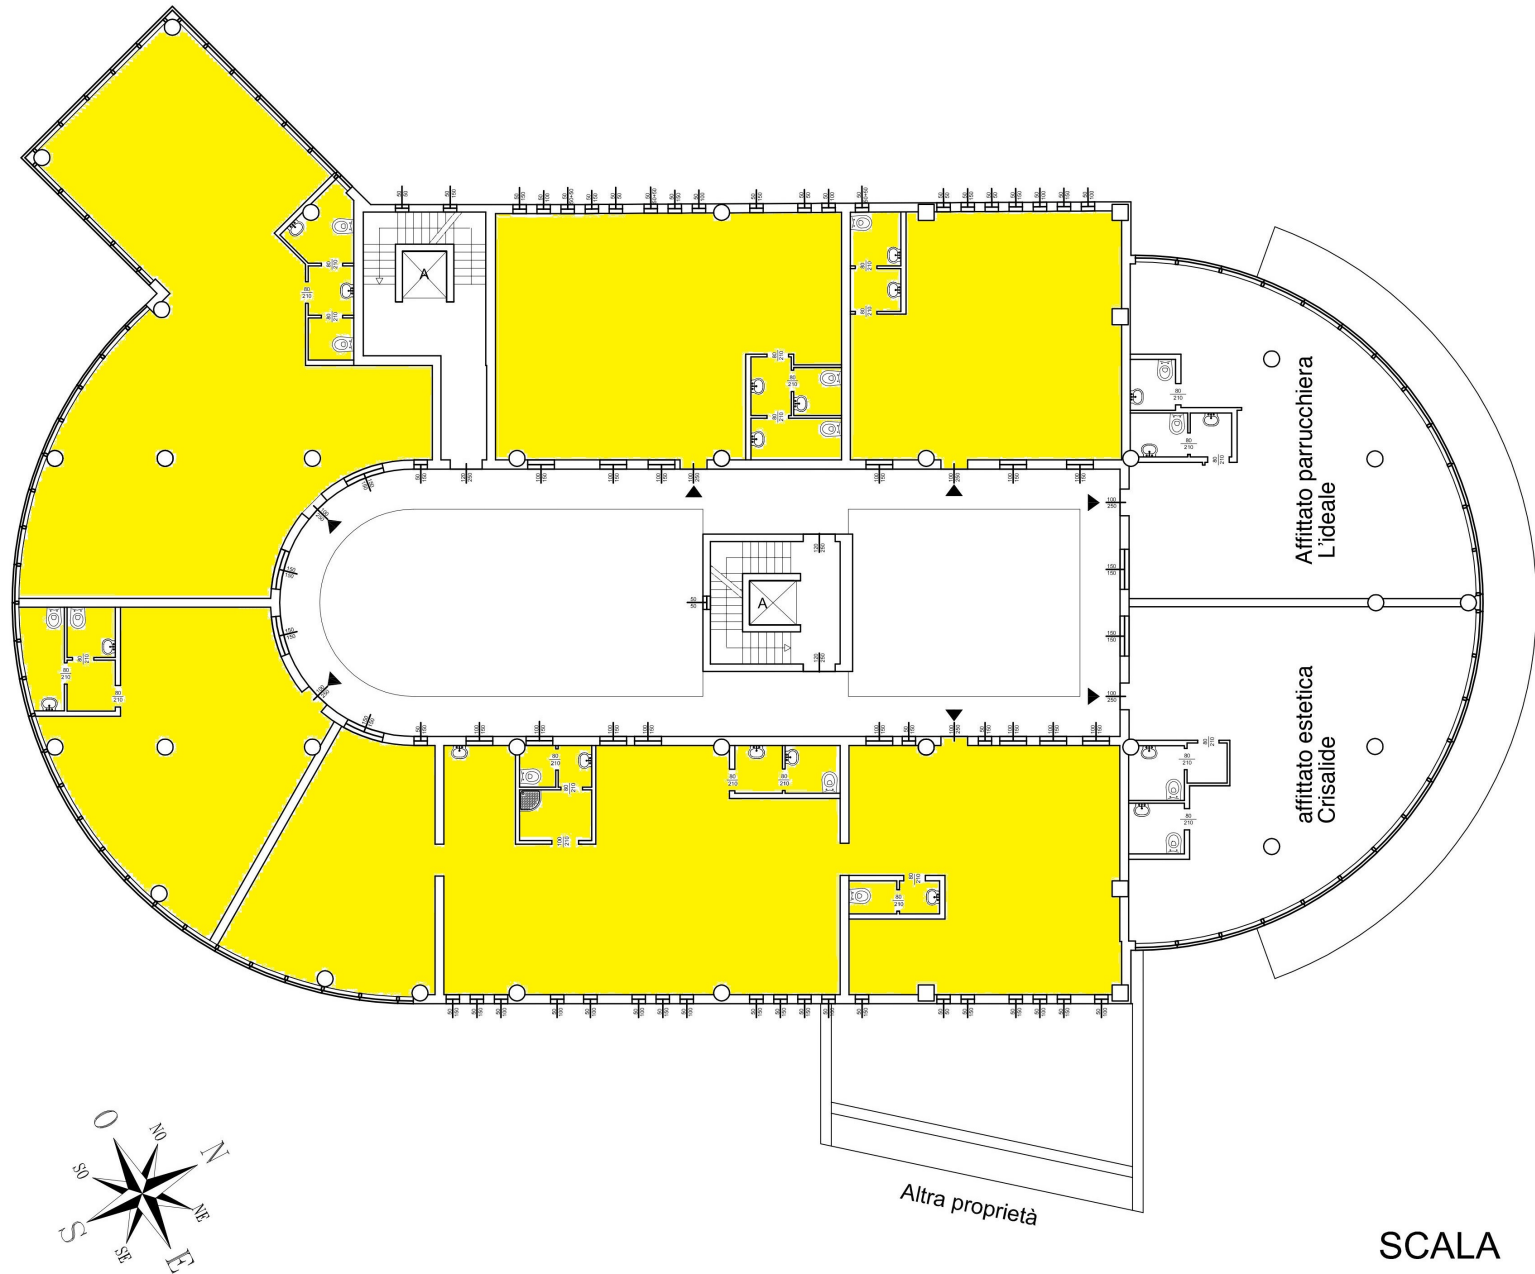

Altra proprietà

SCALA 1:200