



PIANTA PIANO TERRA

H=2.85

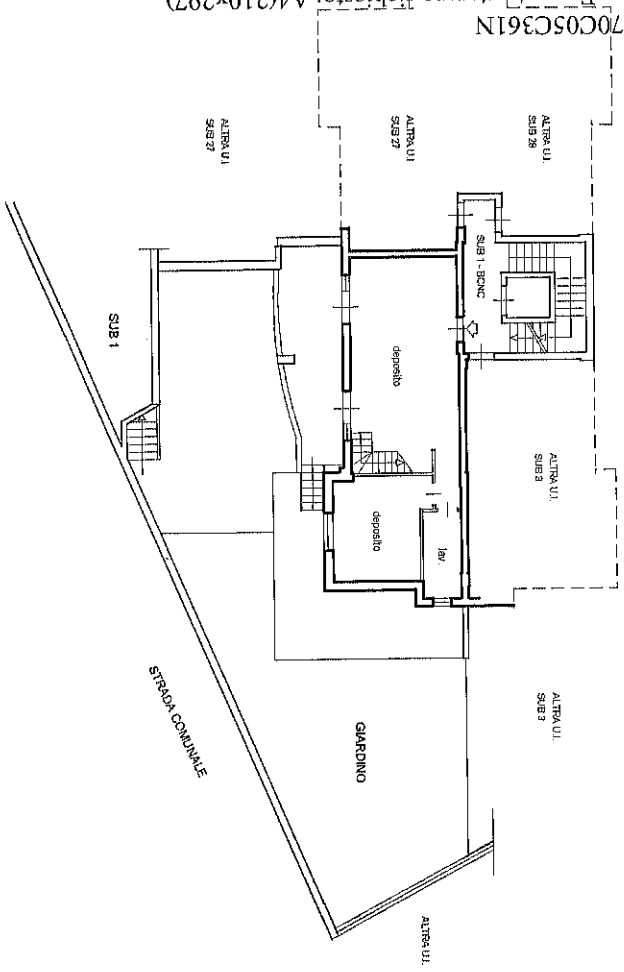

PIANTA PIANO PRIMO

H=2.85

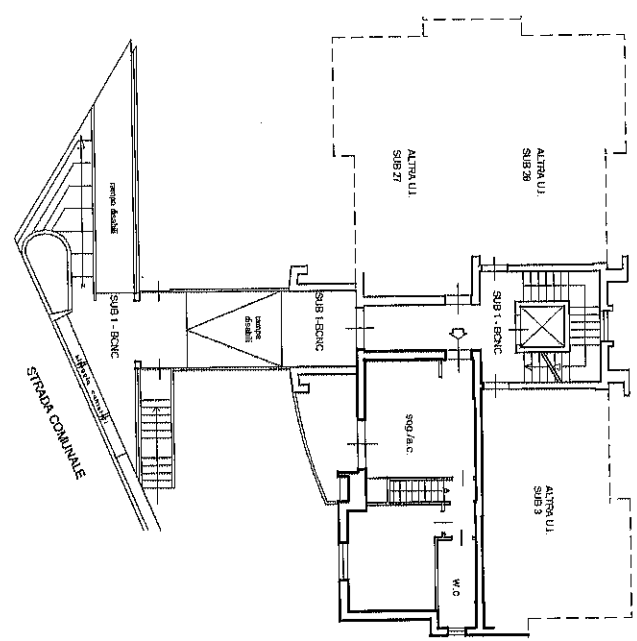

25/01/2022 n. 7359944 Richiedente: CMMPL70C05C361N
 Formato di acquisizione: A3(297x420) - Formato stampa richiesto: A4(210x297)

a planimetria in atti
 Scala 1:200