


**SEZIONE X-X**  
SCALA 1:100 - STATO ATTUALE




**SEZIONE Y-Y**  
SCALA 1:100 - STATO ATTUALE




**PROSPETTO SUD**  
SCALA 1:100 - STATO ATTUALE

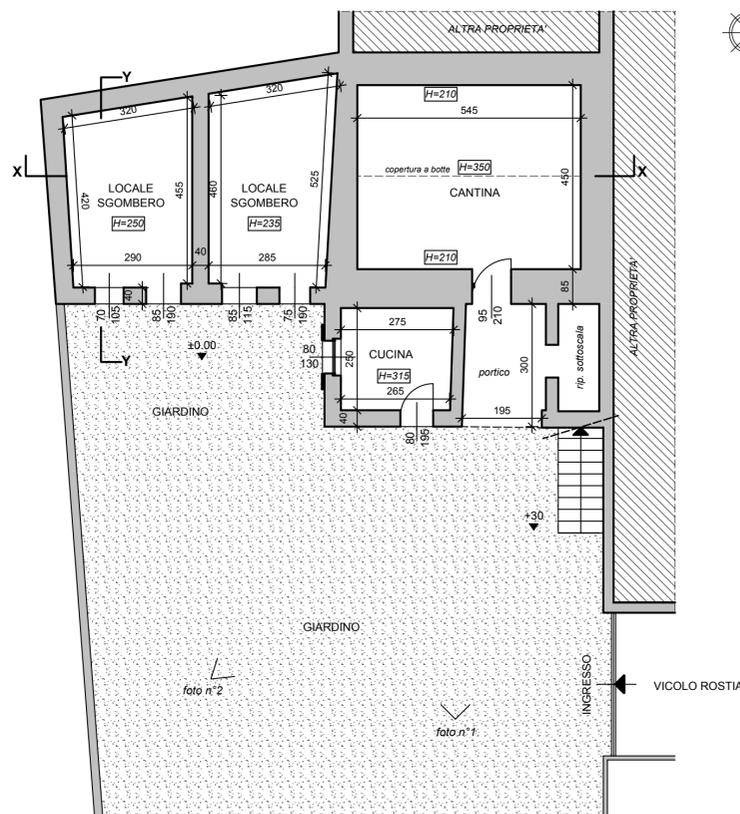

**PIANTA PIANO TERRA**  
SCALA 1:100 - STATO ATTUALE

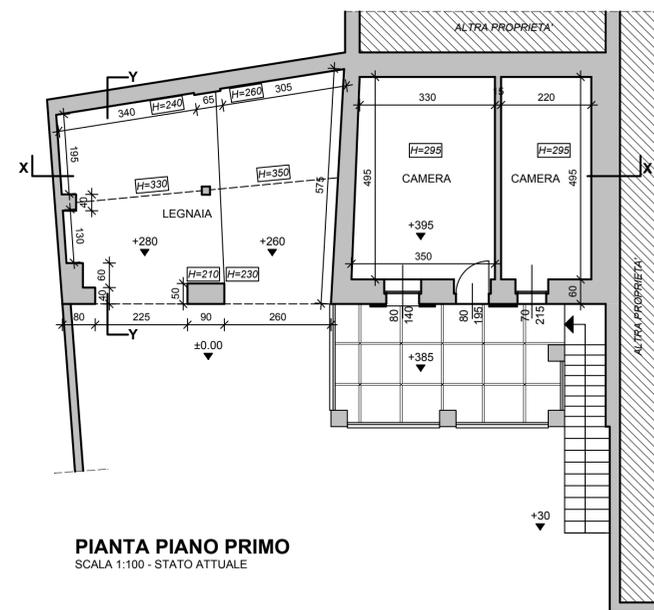

**PIANTA PIANO PRIMO**  
SCALA 1:100 - STATO ATTUALE

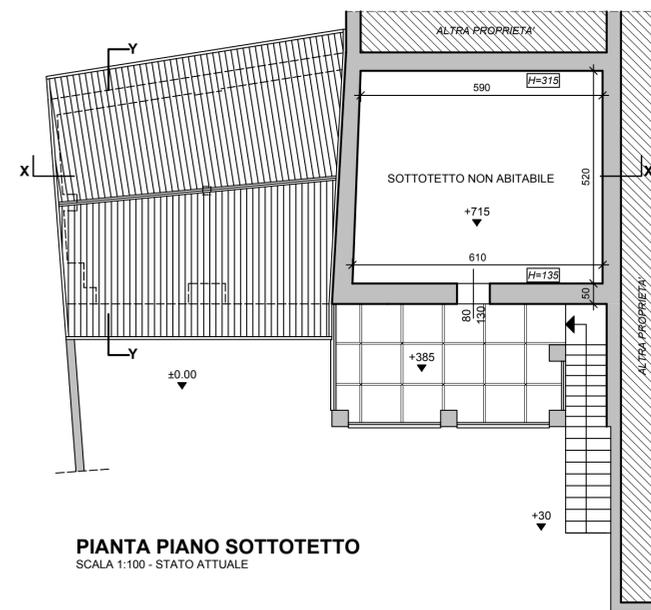

**PIANTA PIANO SOTTOTETTO**  
SCALA 1:100 - STATO ATTUALE

IL PROPRIETARIO \_\_\_\_\_

IL PROGETTISTA \_\_\_\_\_

IL DIRETTORE DEI LAVORI \_\_\_\_\_

L'IMPRESA ESECUTRICE DEI LAVORI \_\_\_\_\_

**Arch. CARLO TRABALLI - Arch. MATTEO SILVA**

Via XXV Aprile n°2 - 20835 Muggiò (MB)  
tel.: 039790786 - mobile: 3397698576 - 3391228742

e-mail: silvaetraballi@libero.it  
pec: carlo.traballi@archiworldpec.it  
matteo.silva@archiworldpec.it

Comune di: LU (AL) VICOLO ROSTIA N°12

Proprietario: **SANFILIPPO LUANA**

Oggetto: **RISTRUTTURAZIONE EDILIZIA IMMOBILE ESISTENTE**

Particolare: **PIANTA PIANO TERRA - PRIMO - SOTTOTETTO**  
**PROSPETTO SUD - SEZIONI**

Note: STATO ATTUALE

**PdC**

Fav. **1**

Scala 1:100

Data MAGGIO 2017