

MODULARIO
F. fig. rend. - 487



MINISTERO DELLE FINANZE
DIREZIONE GENERALE DEL CATASTO E DEI SERVIZI TECNICI ERARIALI


Lire
200

87 NUOVO CATASTO EDILIZIO URBANO

(R. DECRETO-LEGGE 13 APRILE 1939, N. 652)

Planimetria dell'immobile situato nel Comune di ISOLABELLA Via DELLA CHIESA 4
Ditta LO VERSO MAURO n. a TROFARELLO il 19.01.62
Allegata alla dichiarazione presentata all'Ufficio Tecnico Erariale di TORINO

F. 1 M. 253 SUB. 1

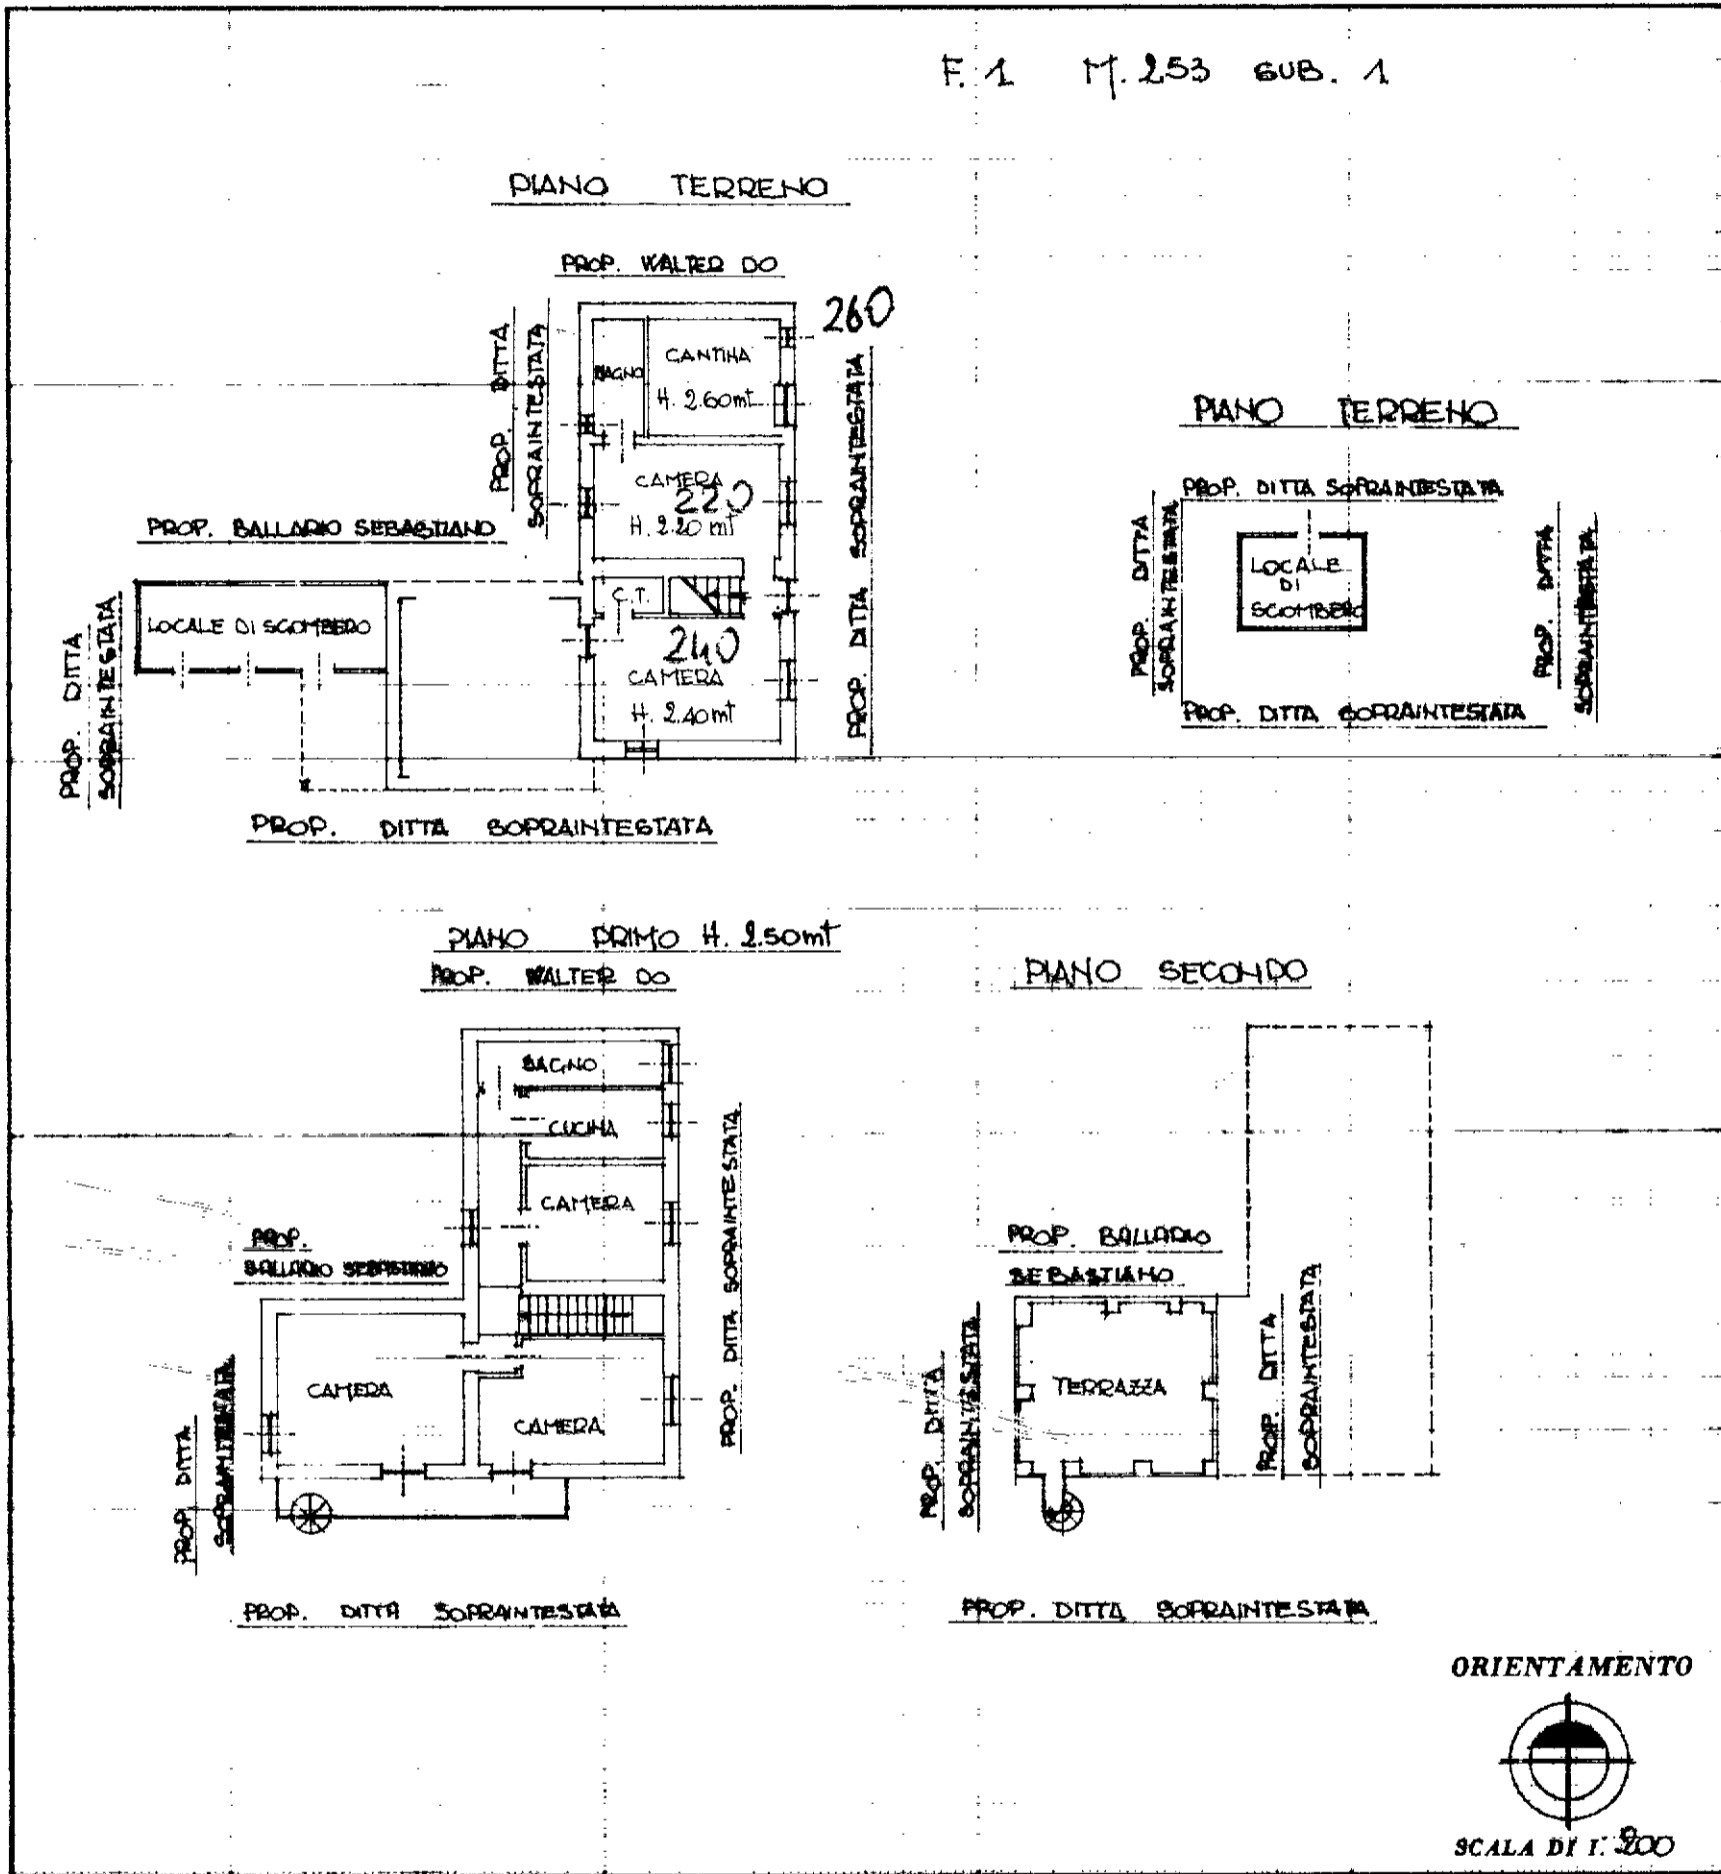

SPAZIO RISERVATO PER LE ANNOTAZIONI D'UFFICIO

DATA 16 APR. 1987
PROT. N° 142/2

Compilata dal ING. GERMANO TOMASELLO
(Titolo, nome e cognome del tecnico)
Iscritto all'Albo degli INGEGNERI n. 3967
della Provincia di TORINO
DATA 04/04/87
Firma: