

**Agenzia del Territorio
CATASTO FABBRICATI
Ufficio Provinciale di
Lucca**

Dichiarazione protocollo n. LU0157665 del 27/07/2007

Planimetria di u.i.u. in Comune di Forte Dei Marmi

Via P. Ignazio Da Carrara

civ. 106

Identificativi Catastali:

Sezione:
Foglio: 2
Particella: 139
Subalterno: 6



Compilata da:
Mattugini Lorenzo
Iscritto all'albo:
Geometri

Prov. Lucca

N. 1321

Scheda n. 1

Scala 1:200

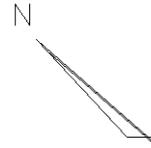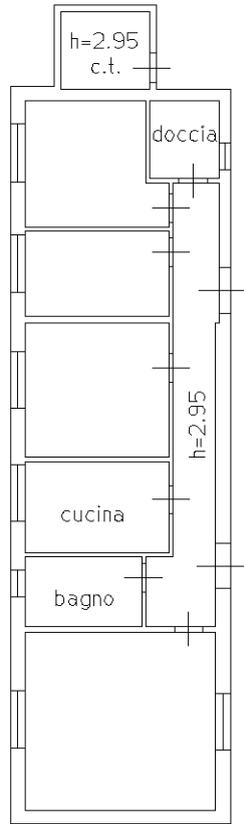

PIANO TERRA