


PROSPETTO LATERALE

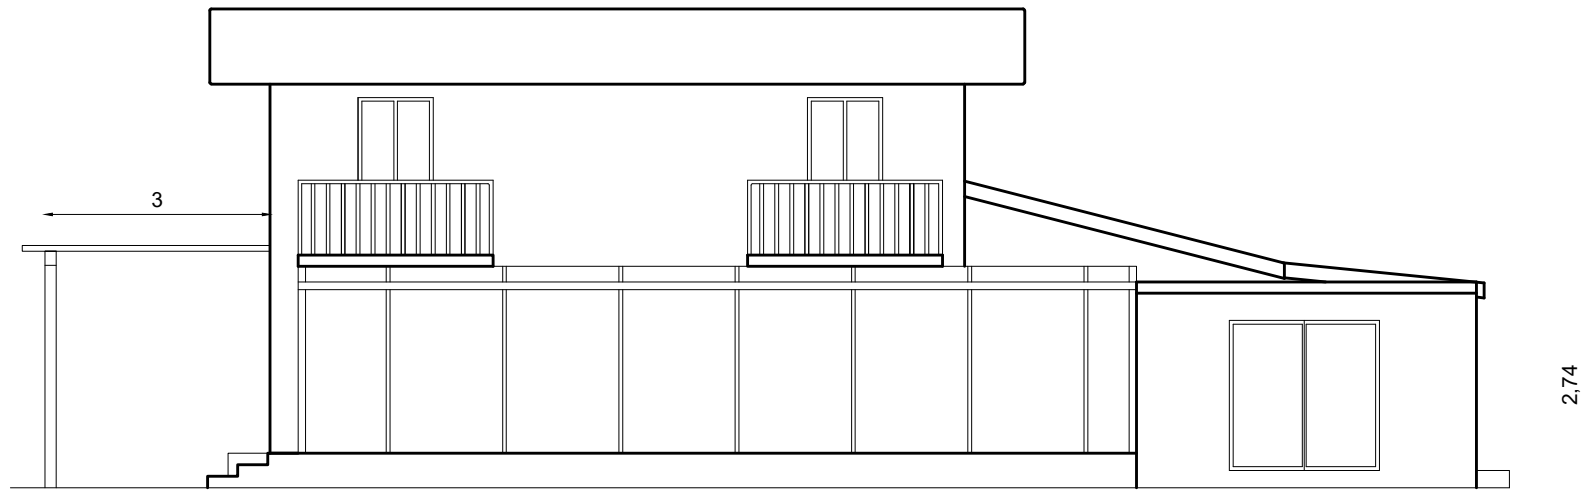

PROSPETTO FRONTALE