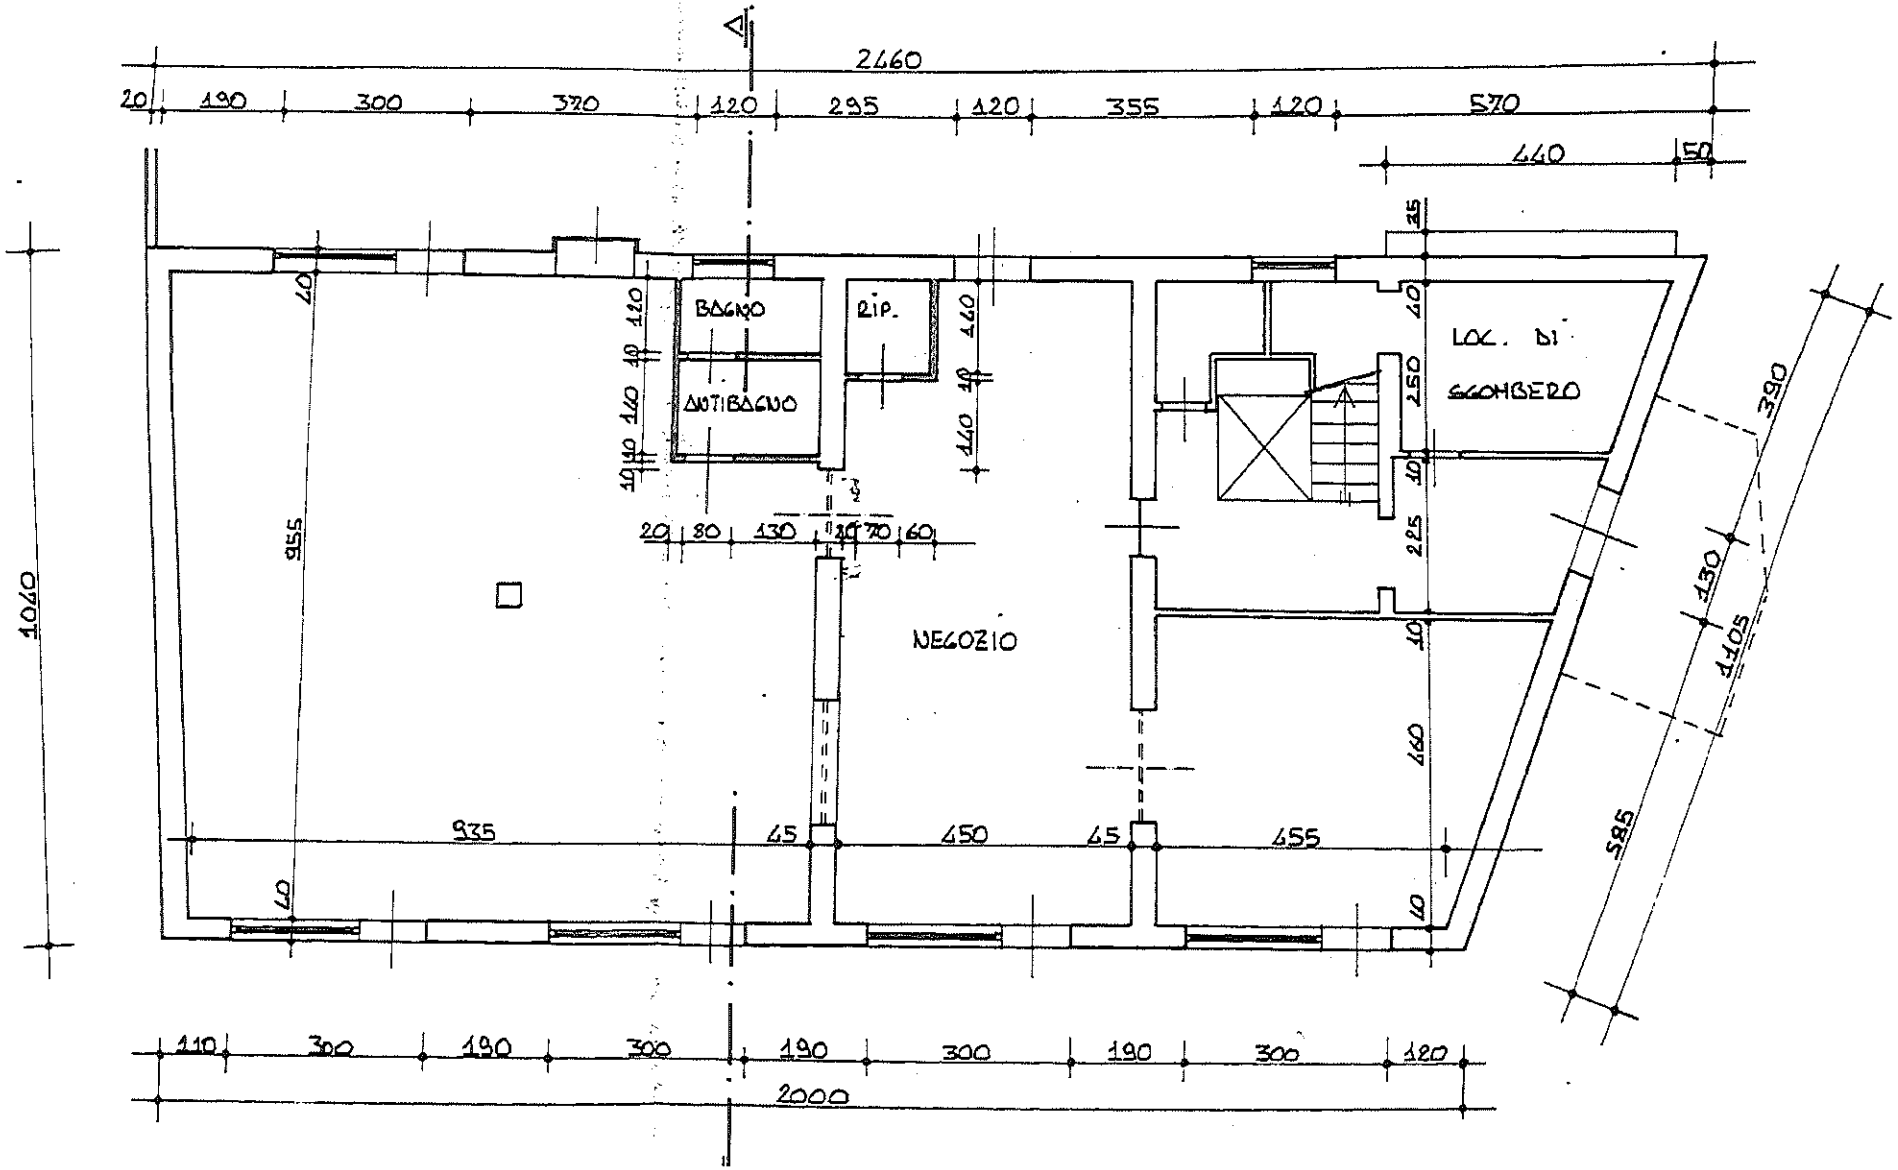PIANTA PIANO TERRA SCALA 1:100