


**Agenzia del Territorio
CATASTO FABBRICATI
Ufficio Provinciale di
Asti**

Dichiarazione protocollo n. AT0217223 del 20/12/2011	
Planimetria di u.i.u. in Comune di Villanova D'asti	
Strada Della Varletta	civ. 20
Identificativi Catastali:	Compilata da: Gianolio Fabrizio
Sezione:	Iscritto all'albo: Geometri
Foglio: 15	Prov. Asti
Particella: 473	N. 954
Subalterno:	

Scheda n. 1 Scala 1:500

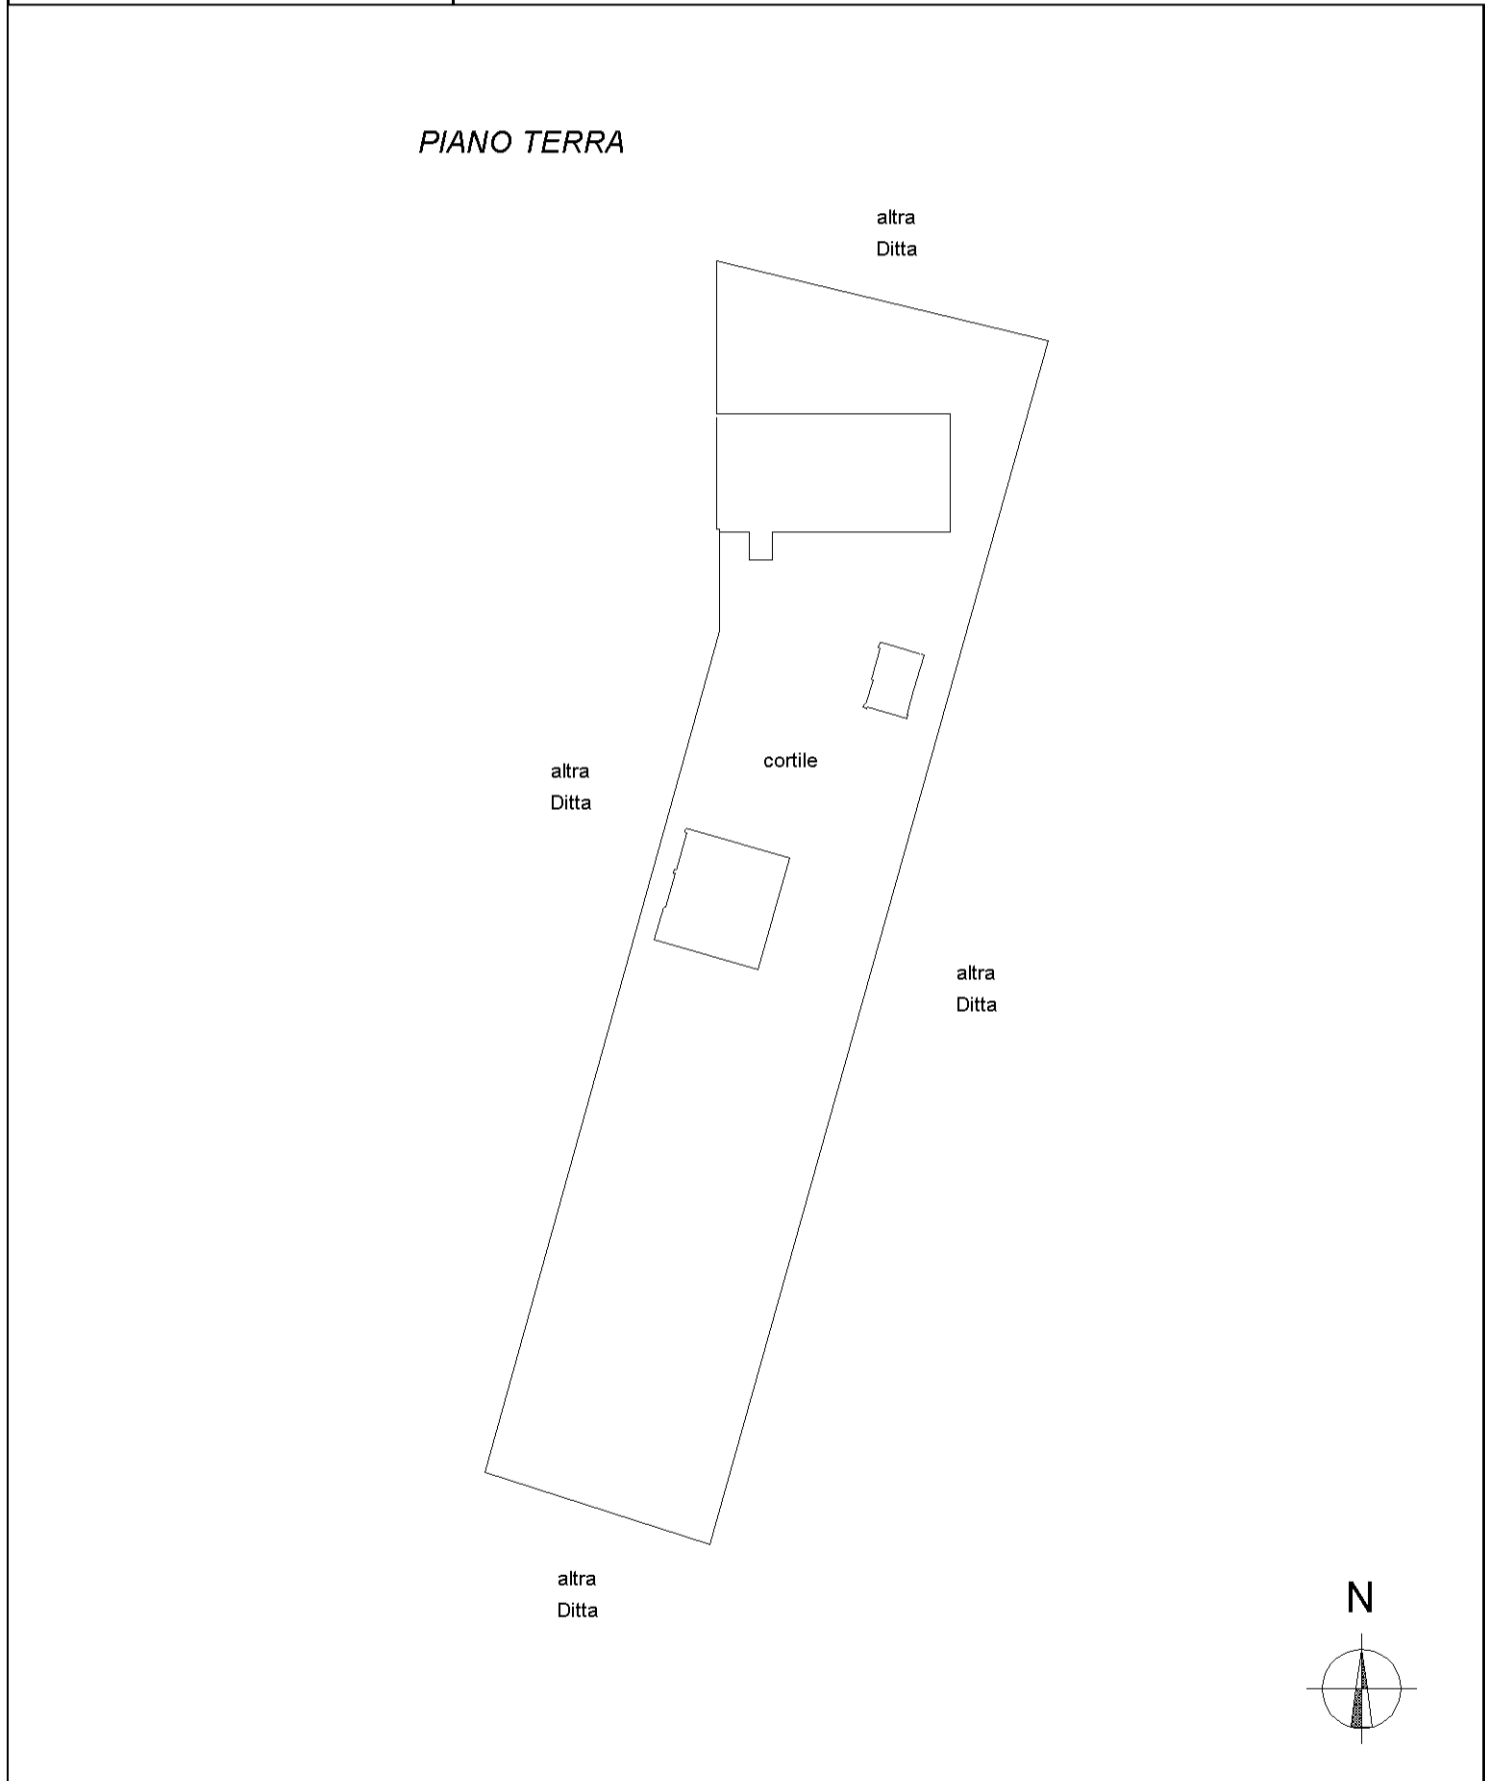

**Agenzia del Territorio
CATASTO FABBRICATI**
Ufficio provinciale di
Asti

Scala 1: 200

Dichiarazione protocollo n. AT0217223 del 20/12/2011
Planimetria di u.i.u. in Comune di Villanova D'asti
Strada Della Varletta

civ. 20

Identificativi Catastali:
Sezione: Foglio: 15
Particella: 473
Subalterno:

Compilata da:
Gianolio Fabrizio
Iscritto all'albo:
Geometri
Prov. Asti


N. 954

PIANO TERRA

h. = 270 cm.

altra Ditta


cortile

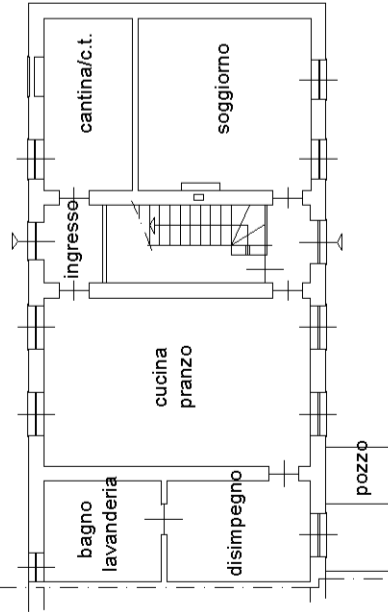

altra Ditta


altra Ditta

cortile

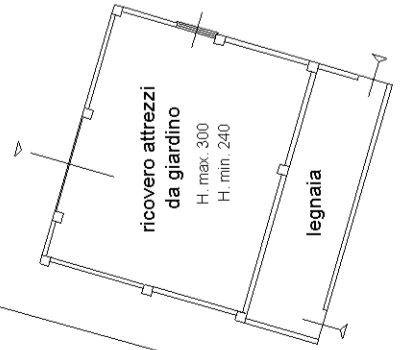

PIANO PRIMO

h. = 270 cm.

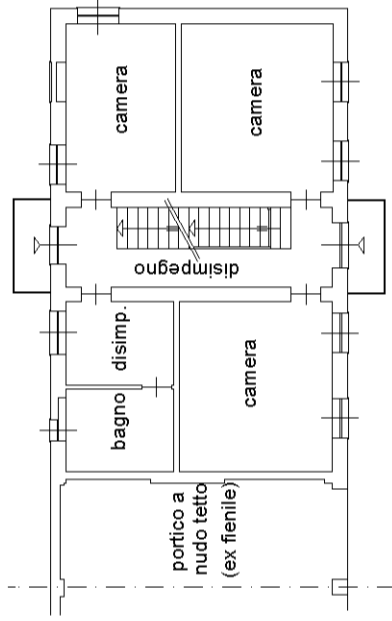

altra Ditta

PIANO SECONDO

h. min. = 230 cm.
h. max. = 380 cm.

