
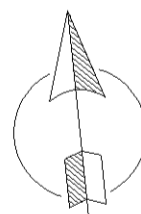


**Agenzia delle Entrate**  
**CATASTO FABBRICATI**  
**Ufficio Provinciale di**  
**Asti**

Dichiarazione protocollo n. AT0011469 del 02/03/2017	
Planimetria di u.i.u. in Comune di Valfenera	
Via Borgonuovo	civ. 8
Identificativi Catastali:	Compilata da: Fenicola Silvio
Sezione:	Iscritto all'albo: Geometri
Foglio: 22	Prov. Asti
Particella: 363	N. 01306
Subalterno: 4	

Scheda n. 1      Scala 1:200

**Piano Primo Sotterraneo**  
altezza mt. 2,30

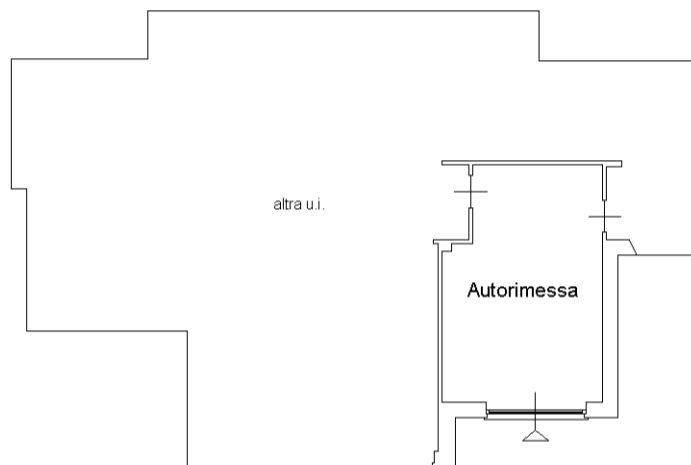

**Il Tecnico:**

invar 01

Catasto dei Fabbricati - Situazione al 12/10/2022 - Comune di VALFENERA(L.574) - < Foglio 22 - Particella 363 - Subalterno 4 >  
VIA BORGONUOVO n. 8 Piano SI