


VIA ISONZO

VIA CORDARA

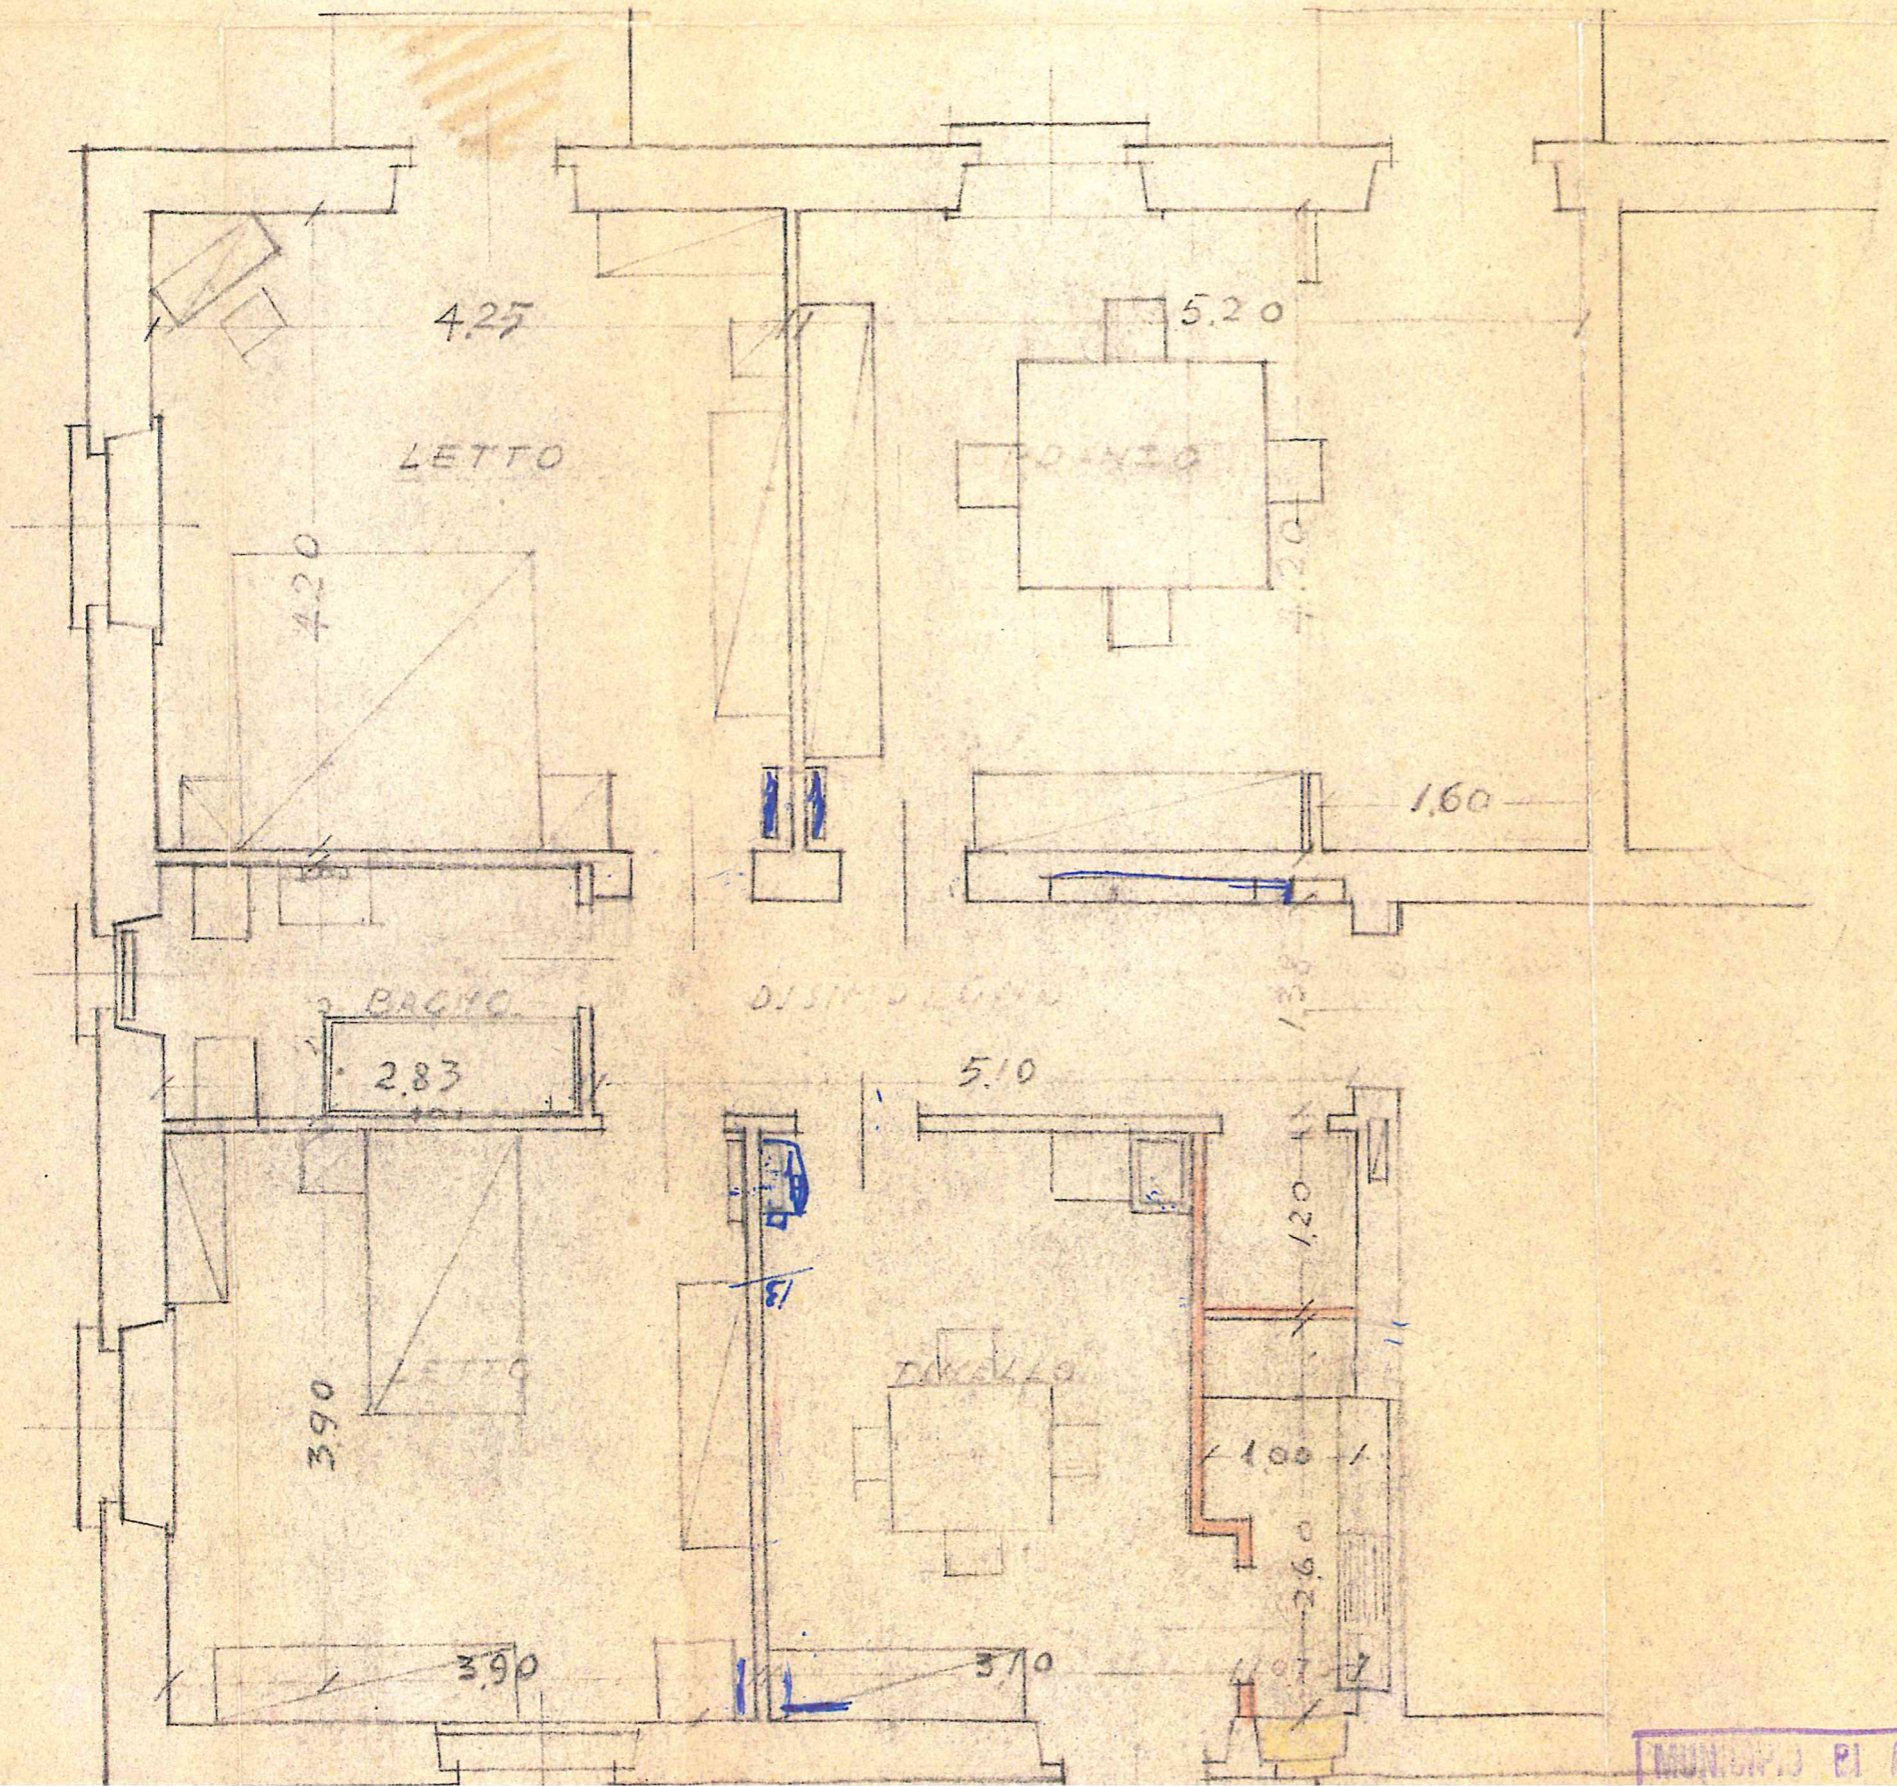

OSTRUZIONE DI TRAMEZZO
 e APERTURA DI FINESTRINO
 VERSO CORTILE.

ALLOGGIO DI PROPRIETA' della
 SIG. STRINGA ANGIOLINA

VIA ISONZO N° 2A

ALESSANDRIA

COOP. CENDE CARUSO

ALESSANDRIA

20 ottobre 1958

[Handwritten signature]

MUNICIPIO DI ALESSANDRIA