


Agenzia delle Entrate
CATASTO FABBRICATI
 Ufficio Provinciale di
 Alessandria

Dichiarazione protocollo n. _____ del _____	
Planimetria di u.i.u. in Comune di Alessandria	
Via Marengo _____	civ. _____
Identificativi Catastali: Sezione: _____ Foglio: _____ Particella: _____ Subalterno: _____	Compilata da: Mazzucato Valeria Iscritto all'albo: Geometri Prov. Casale Monferrato N. 67


gheda n. 1 Scala 1:200

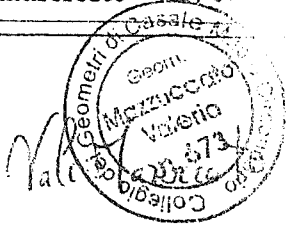

PIANO PRIMO


H 2.95

VIA MARENGO

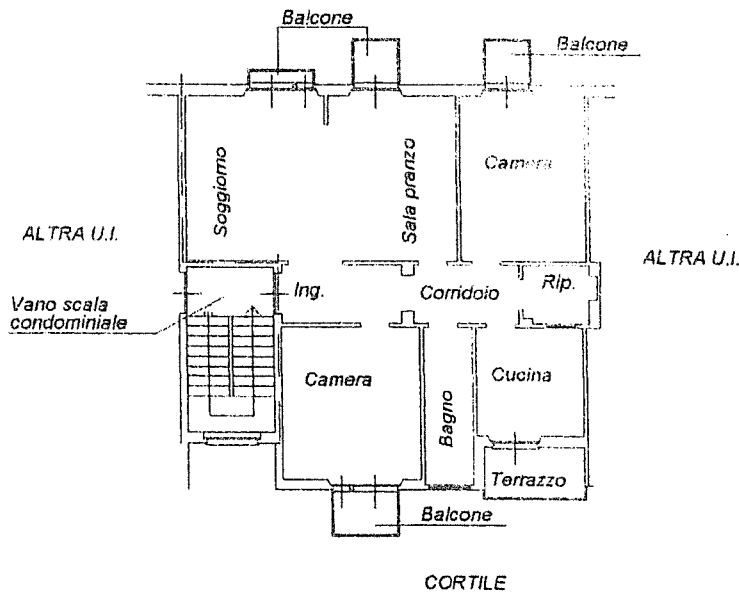

PIANO SEMINTERRATO

CORRIDOIO CONDOMINIALE

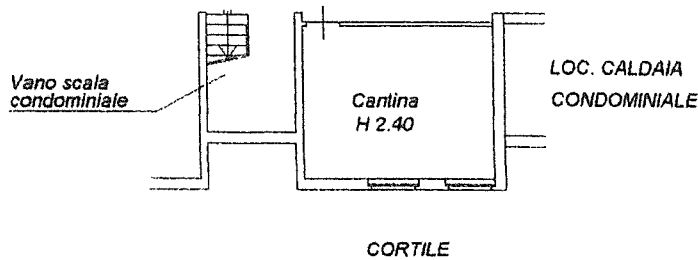

N

