

Agenzia delle Entrate
CATASTO FABBRICATI
Ufficio Provinciale di
Alessandria

Dichiarazione protocollo n. _____ del _____
Comune di San Salvatore Monferrato

Identificativi Catastali:

Sezione:

Foglio:

Particella:

Subalterno:

Compilata da:


Iscritto all'albo:
Architetti

Prov. Alessandria

N. _____

Planimetria

Scheda n. 1 Scala 1:200

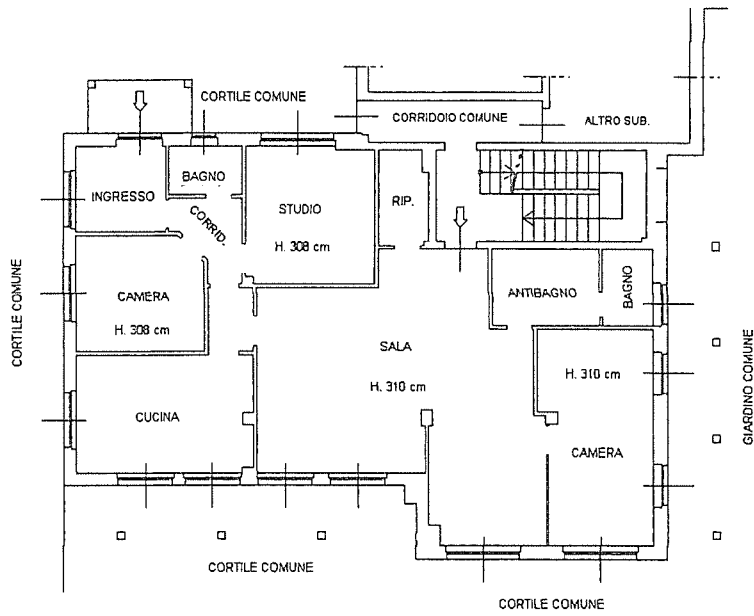

PIANO TERRA

