

MINISTERO DELLE FINANZE
DIREZIONE GENERALE DEL CATASTO E DEI SERVIZI TECNICI ERARIALI


Lire
20

27 NUOVO CATASTO EDILIZIO URBANO


(L. DECRETO-LEGGE 30 APRILE 1957, N. 652)

Planimetria dell'immobile situato nel Comune di Alessandria via Marenngo
Ditta Bocchio & Lombardi

Allegata alla dichiarazione presentata all'Ufficio Tecnico Erariale di AL

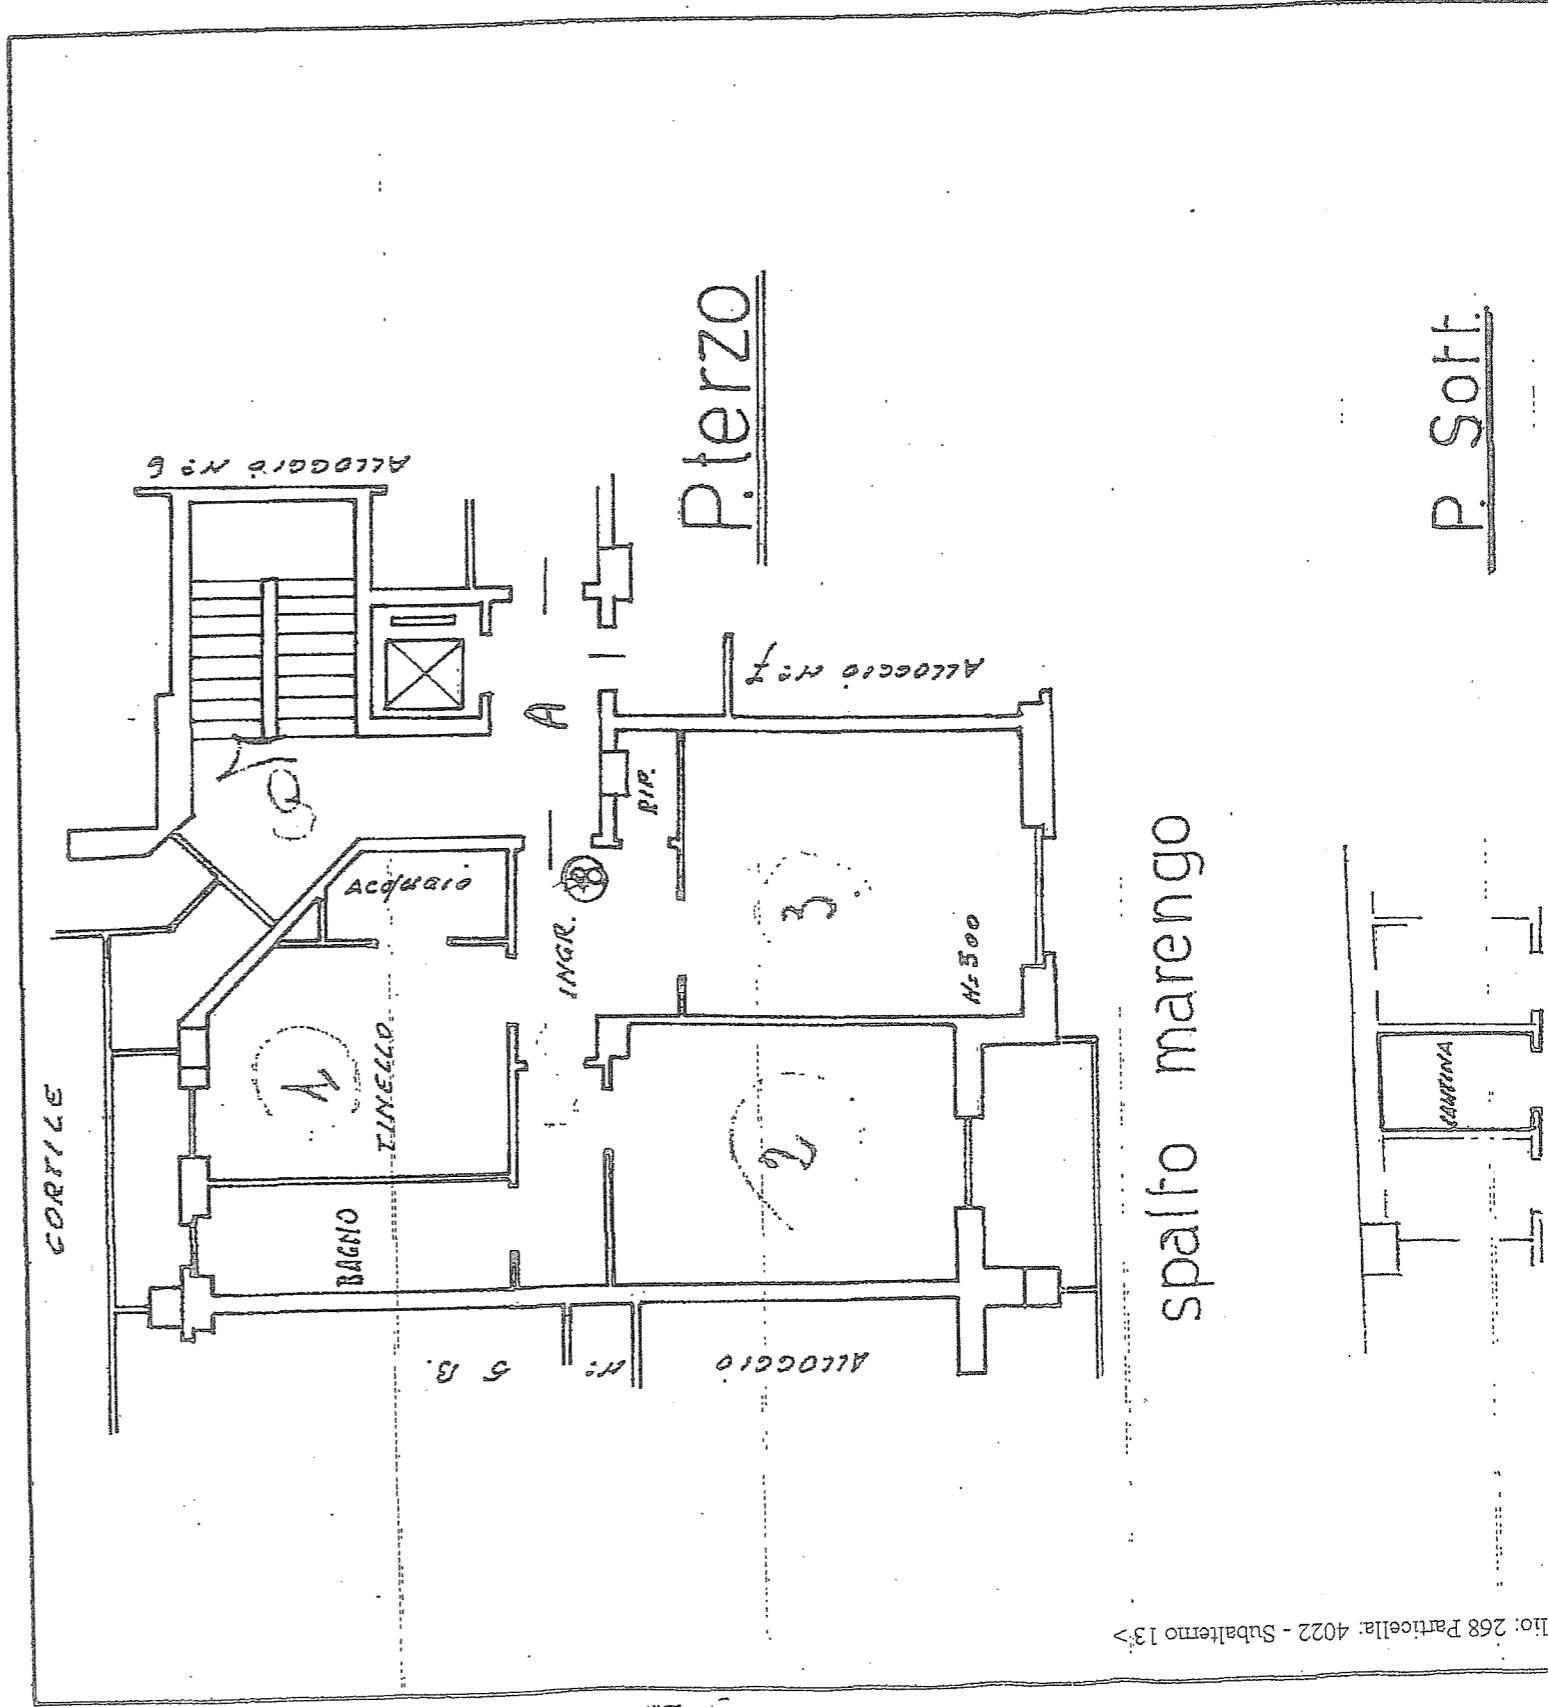

ORIENTAMENTO

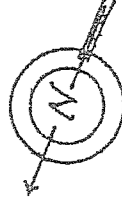

P. Soff.