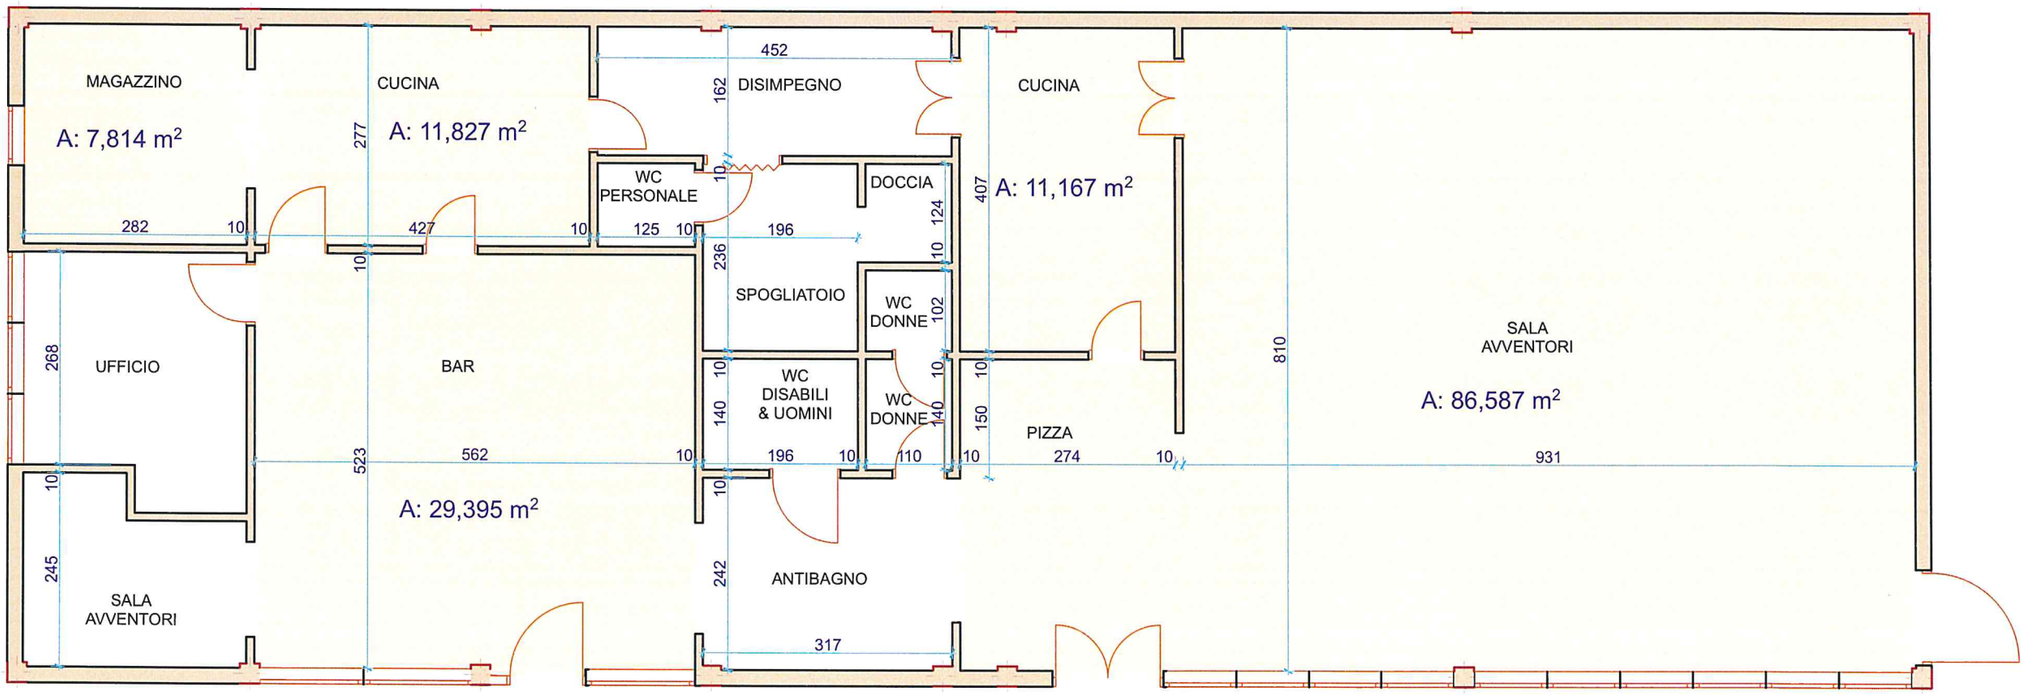

PLANIMETRIA BILLIBAR

1:75

Oggetto AGGIORNAMENTO LAYOUT BAR / TRATTORIA di CAVALIERE ANGELA	
Scala **1:75**	
Indirizzo SPALTO GAMONDIO 1/F 15121 - ALESSANDRIA	Data 07/02/2022