


**Agenzia delle Entrate**  
**CATASTO FABBRICATI**  
Ufficio Provinciale di  
Alessandria

Dichiarazione protocollo n° <u>AL0039120</u> del <u>24/03/2016</u> Planimetria di u.i.u. in Comune di Alessandria Via Milano civ. 22	
Identificativi Catastali: Sezione: Foglio: <del>060</del> Particella: <del>1001</del> Subalterno: <del>00</del>	Compilata da: Rossini Maurizio Iscritto all'albo: Geometri Prov. Alessandria N. 1462

Scheda n. 1      Scala 1: 200

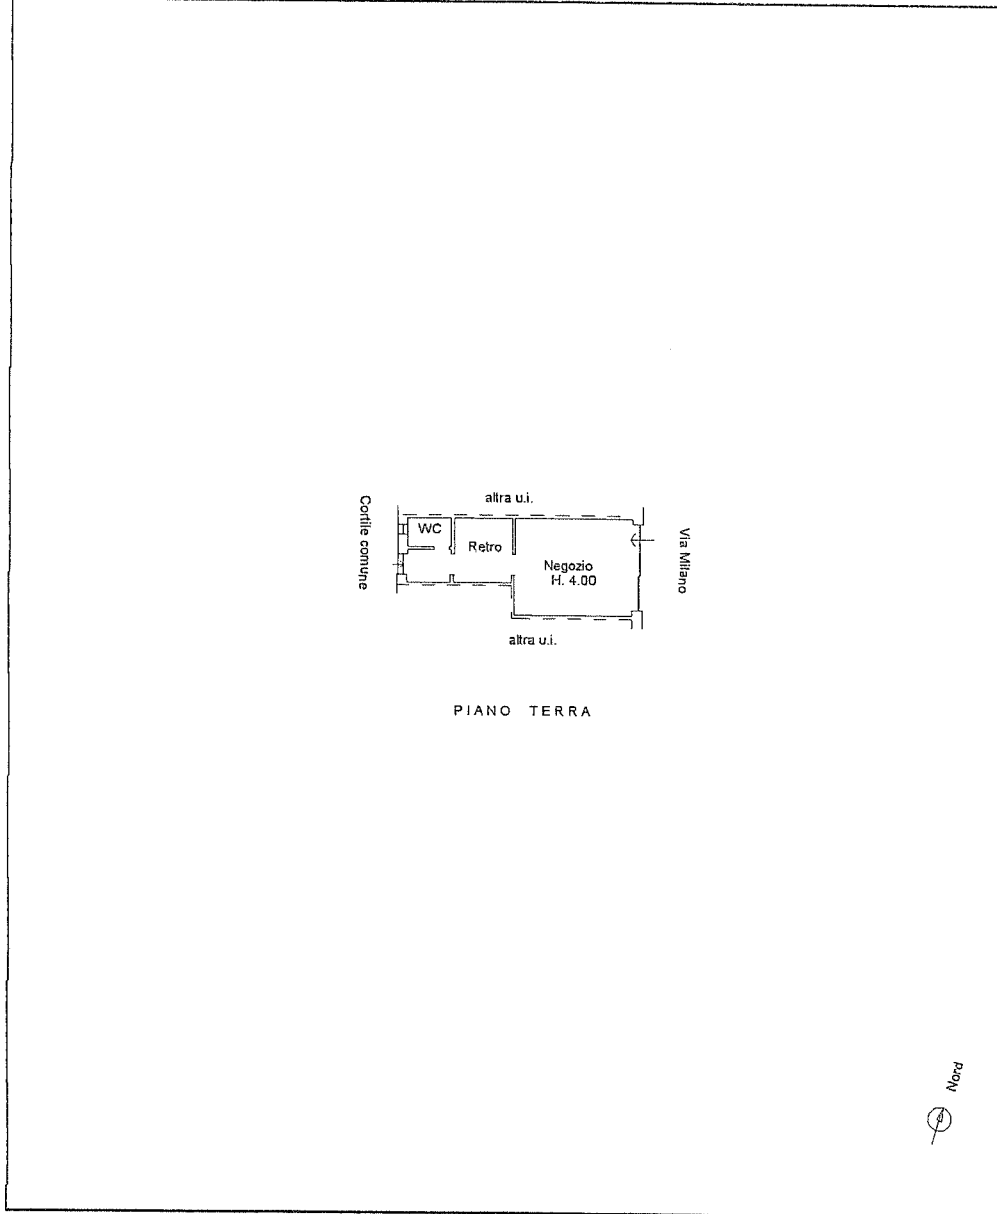

10 metri

Carta catastale di proprietà di ALLENZANO DI ALESSANDRIA