

**Agenzia del Territorio
CATASTO FABBRICATI
Ufficio Provinciale di
Como**

Dichiarazione protocollo n. CO0378191 del 22/12/2003

Planimetria di u.i.u. in Comune di Mezzegra

Via Luigi Cantoni

civ. SNC

Identificativi Catastali:

Sezione:

Foglio: 7

Particella: 2451

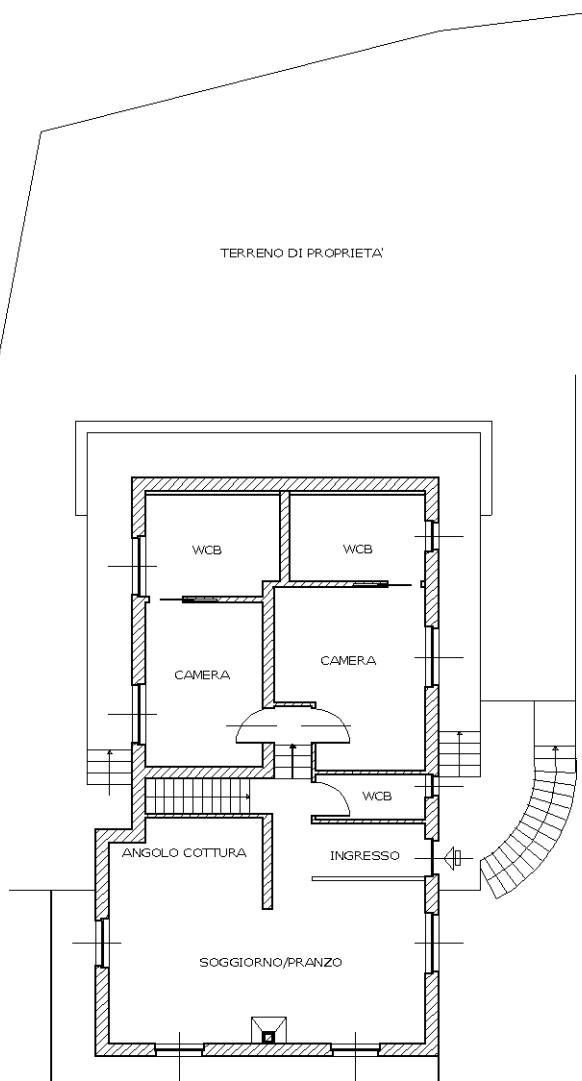
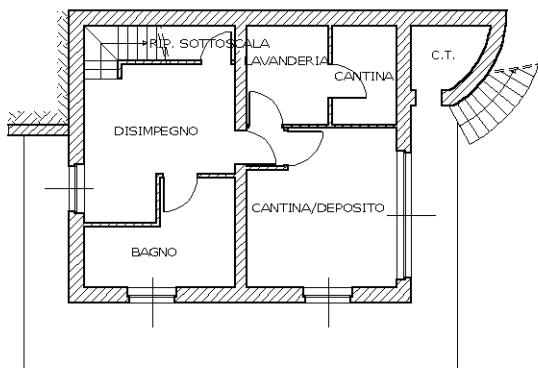
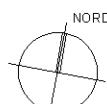
Subalterno:

Compilata da:
Di Gloria FabrizioIscritto all'albo:
Periti Edili

Prov. Como

N. 945

Scheda n. 1 Scala 1:200

PIANO TERRA
H : 2,40PIANO PRIMO
H : 2,70

Ultima planimetria in atti

Data: 16/10/2020 - n. T284647 - Richiedente: CSTGRL79L11C933W

Totale schede: 1 - Formato di acquisizione: A4(210x297) - Formato stampa richiesto: A4(210x297)