



Sezione verticale A-A

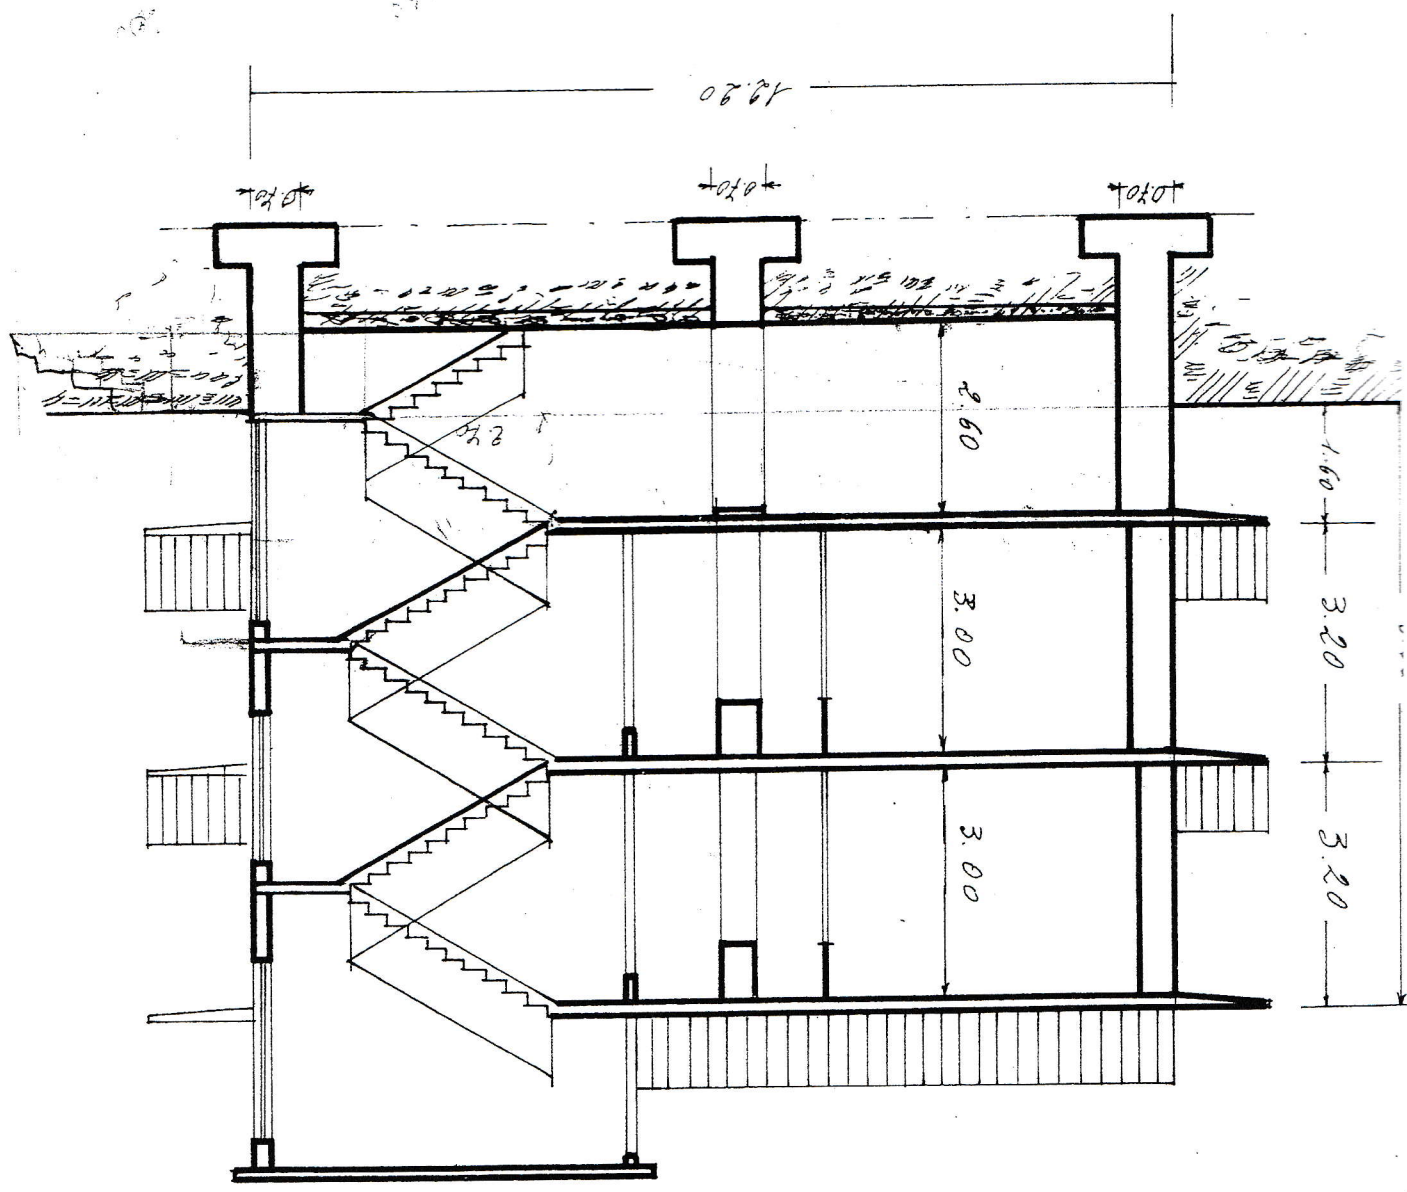

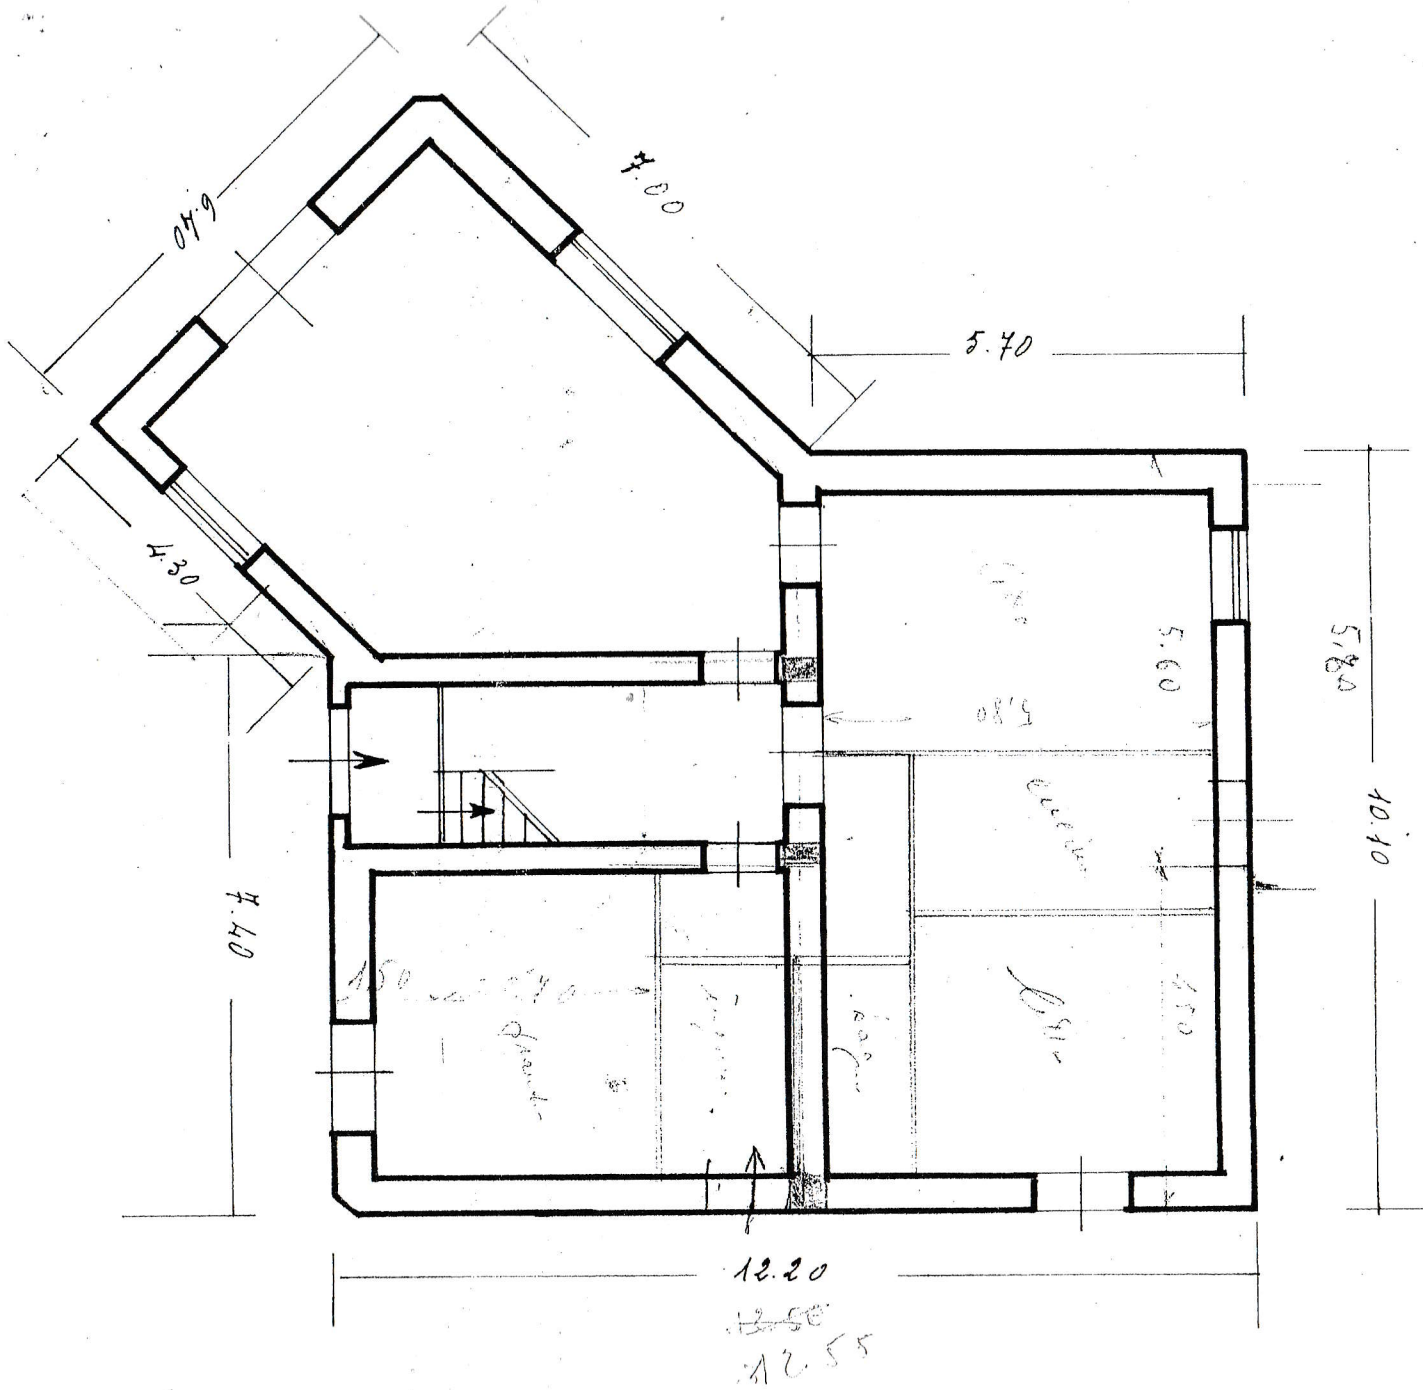

5.80
0.50
10.30

Pianta strutturale

Pianta piano tralato e primo piano

