


PIANTA rapp. 1:20

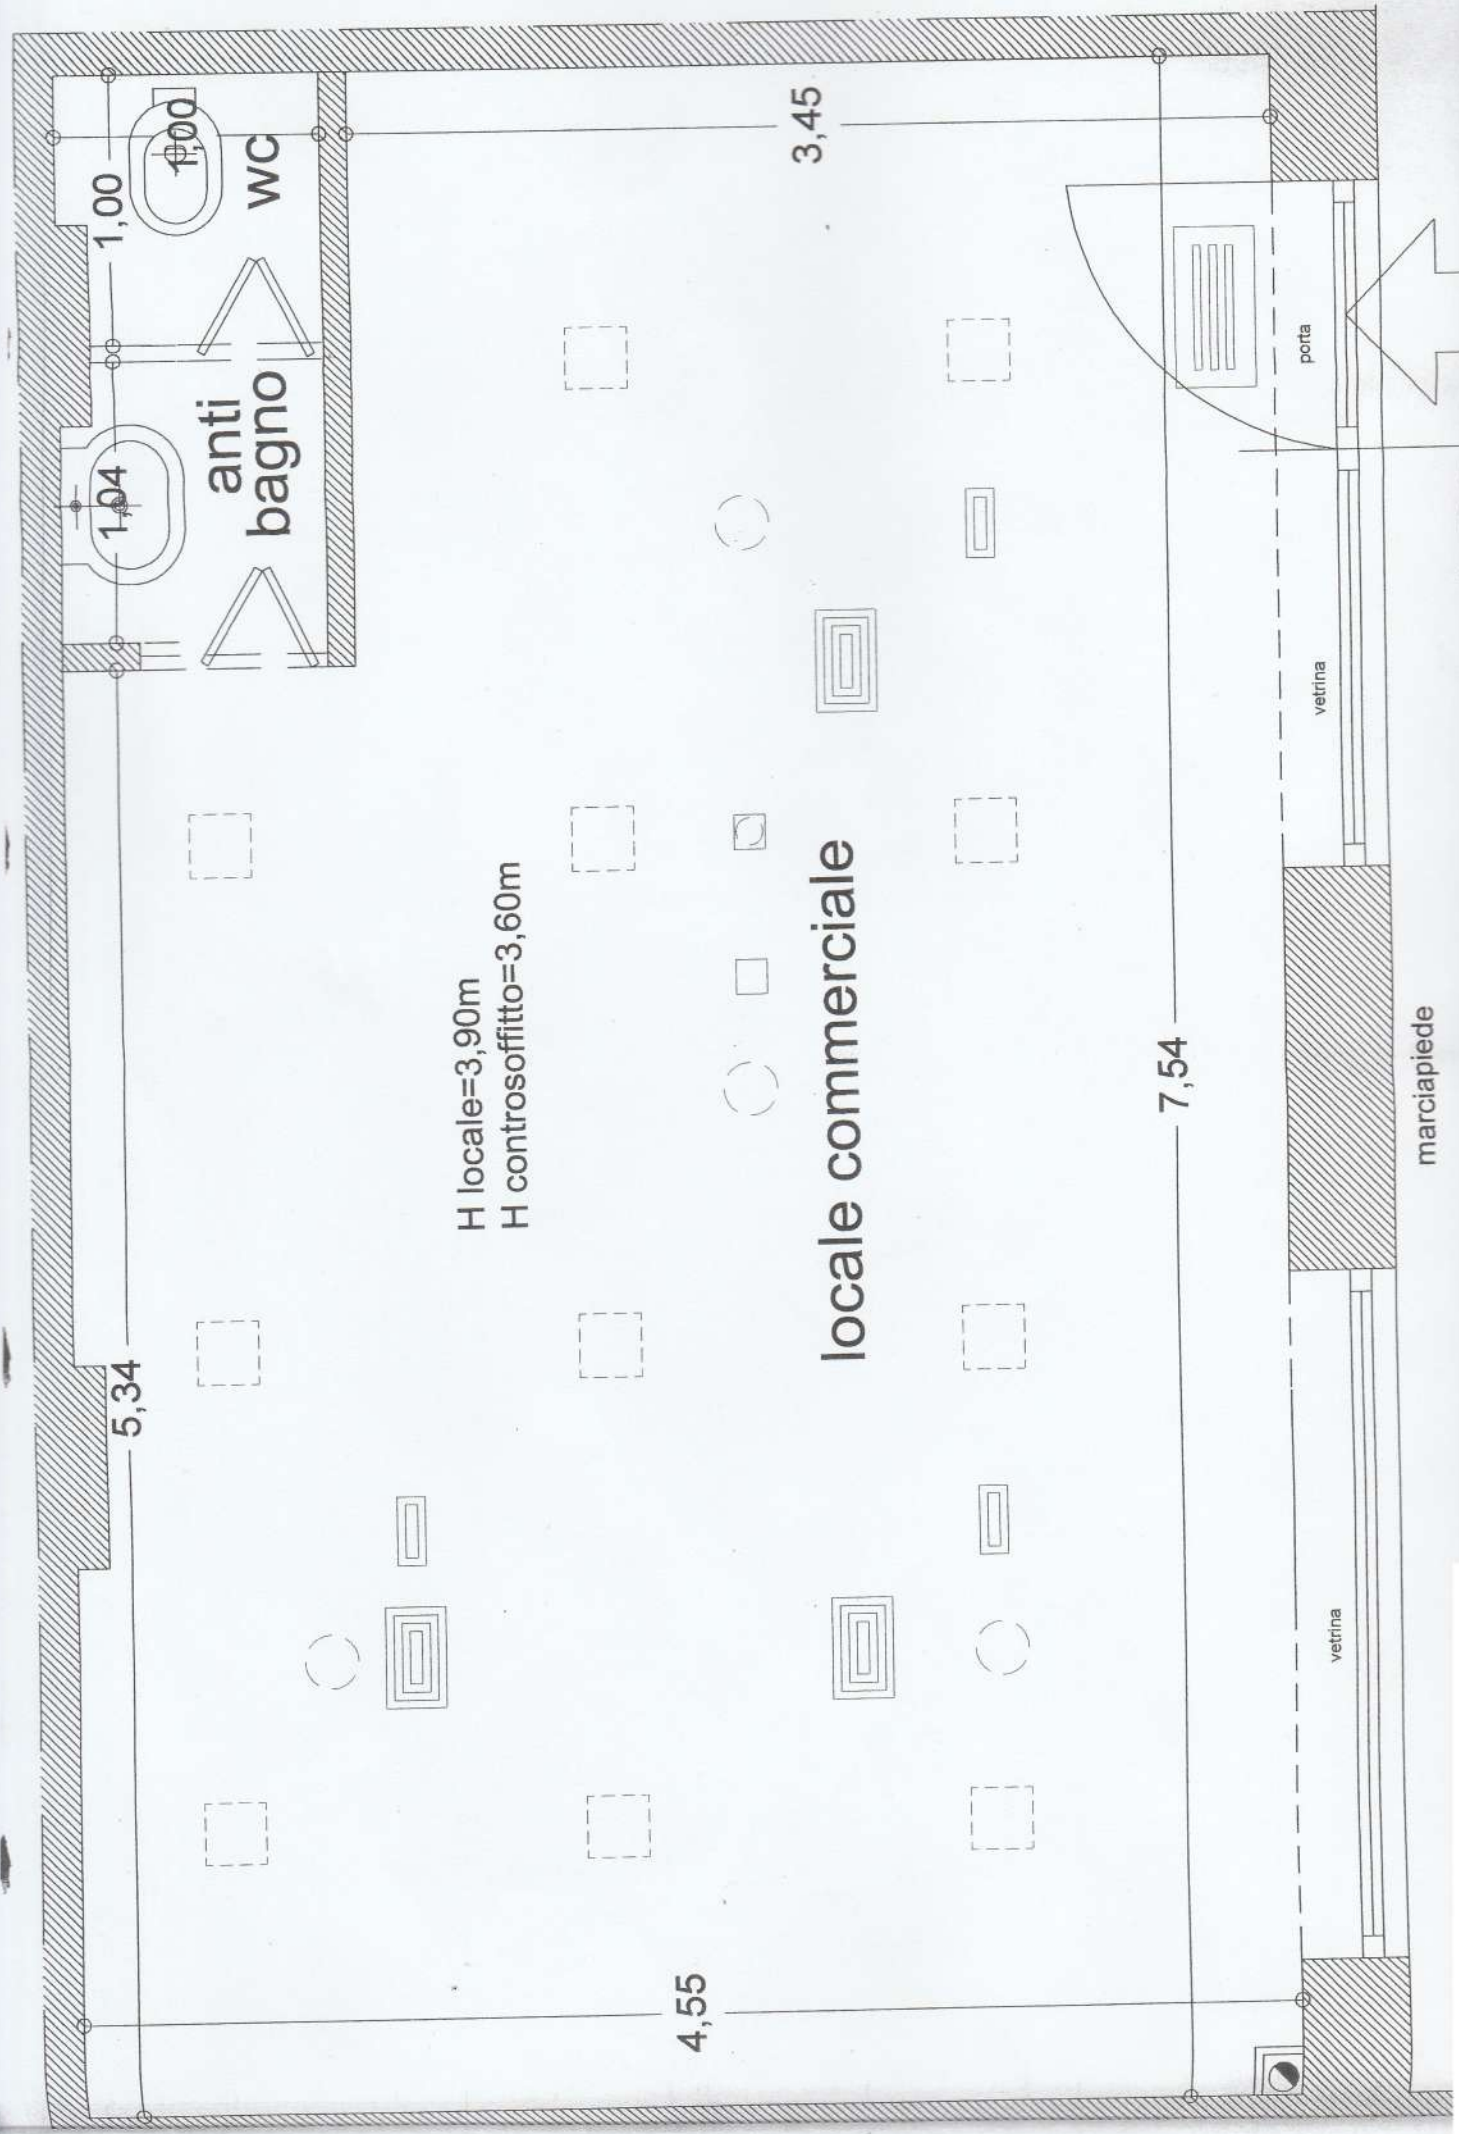

H locale=3,90m  
 H controsoffitto=3,60m

locale commerciale

marciapiede

PIANTA rapp. 1:20