




PIANTA COPERTURA scala 1:100

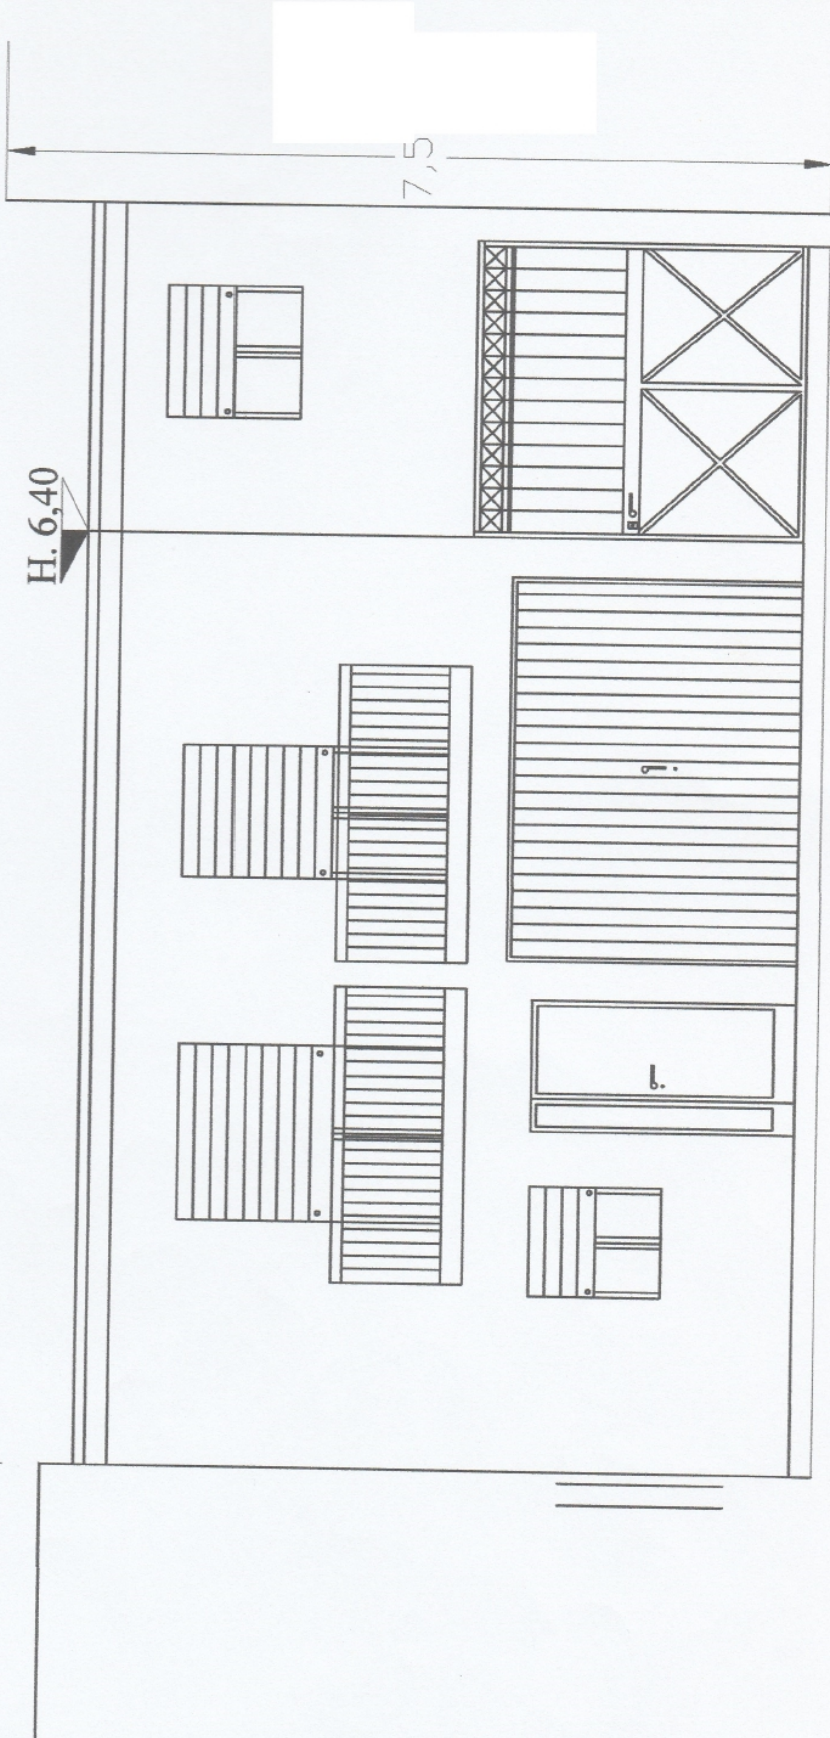

PROSPETTO PRINCIPALE scala 1:100

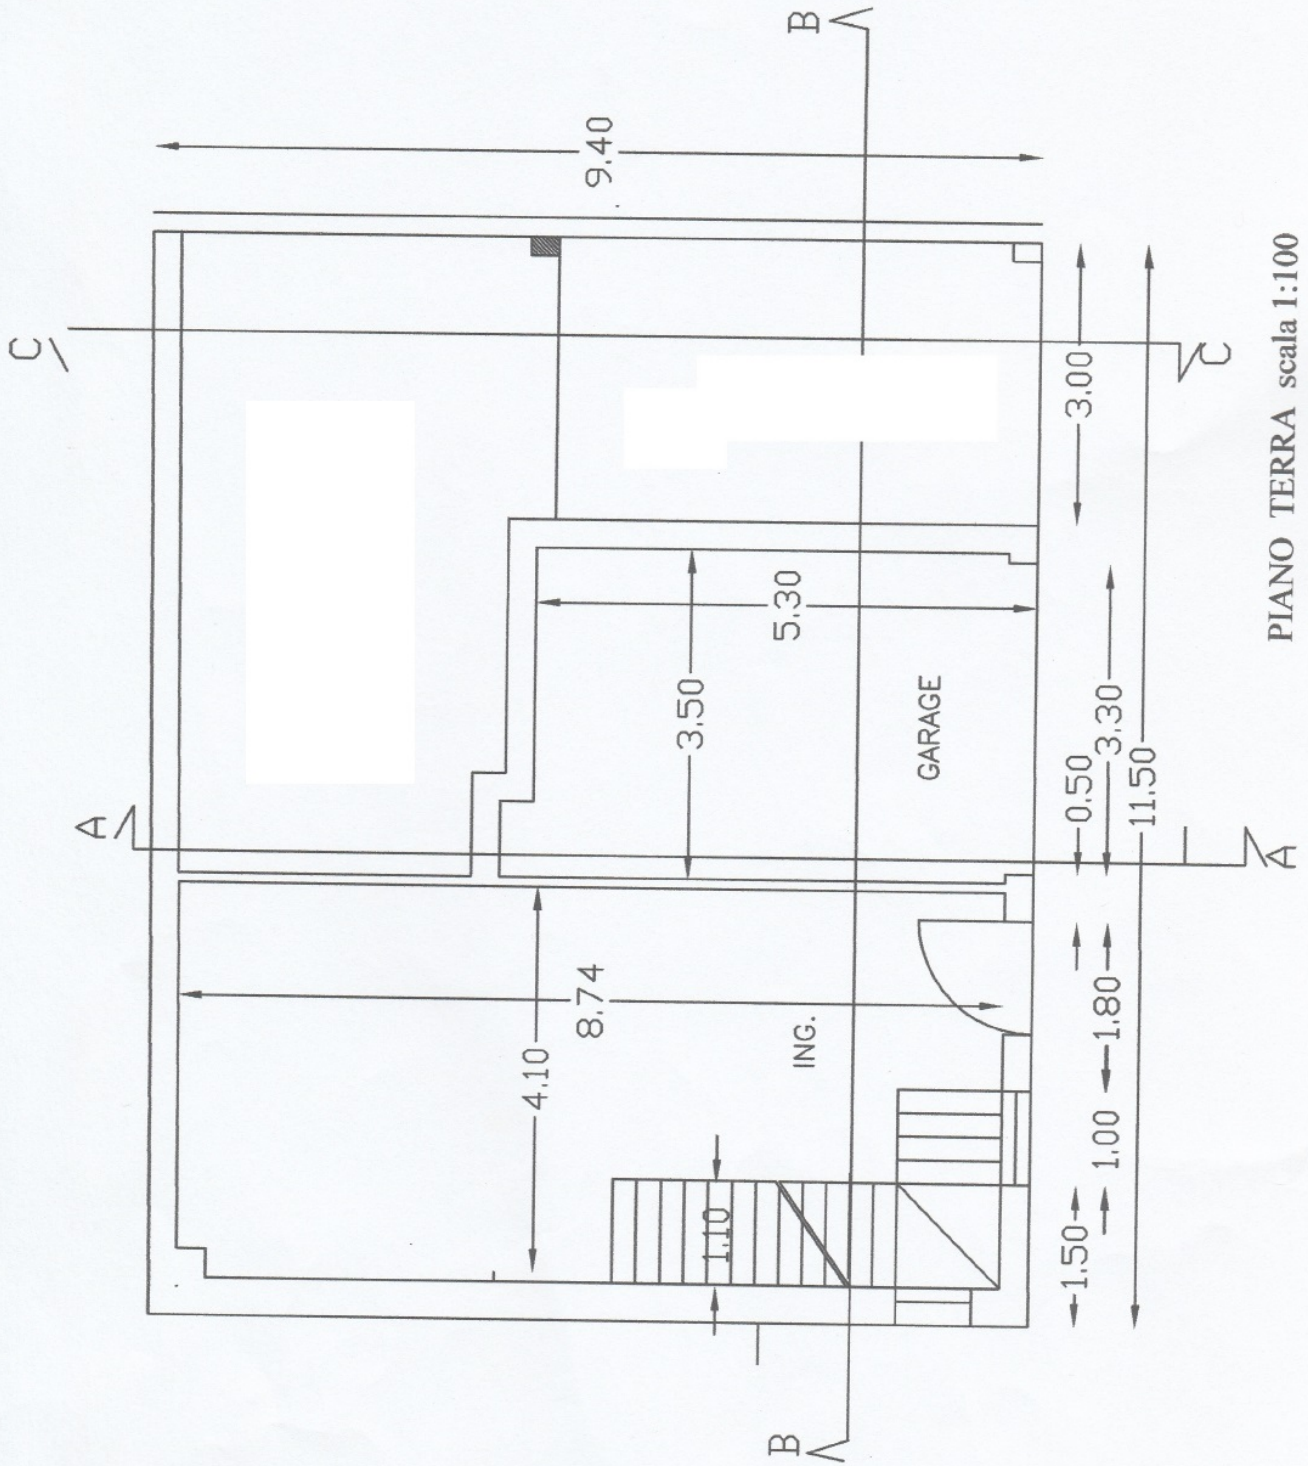

PIANO TERRA scala 1:100

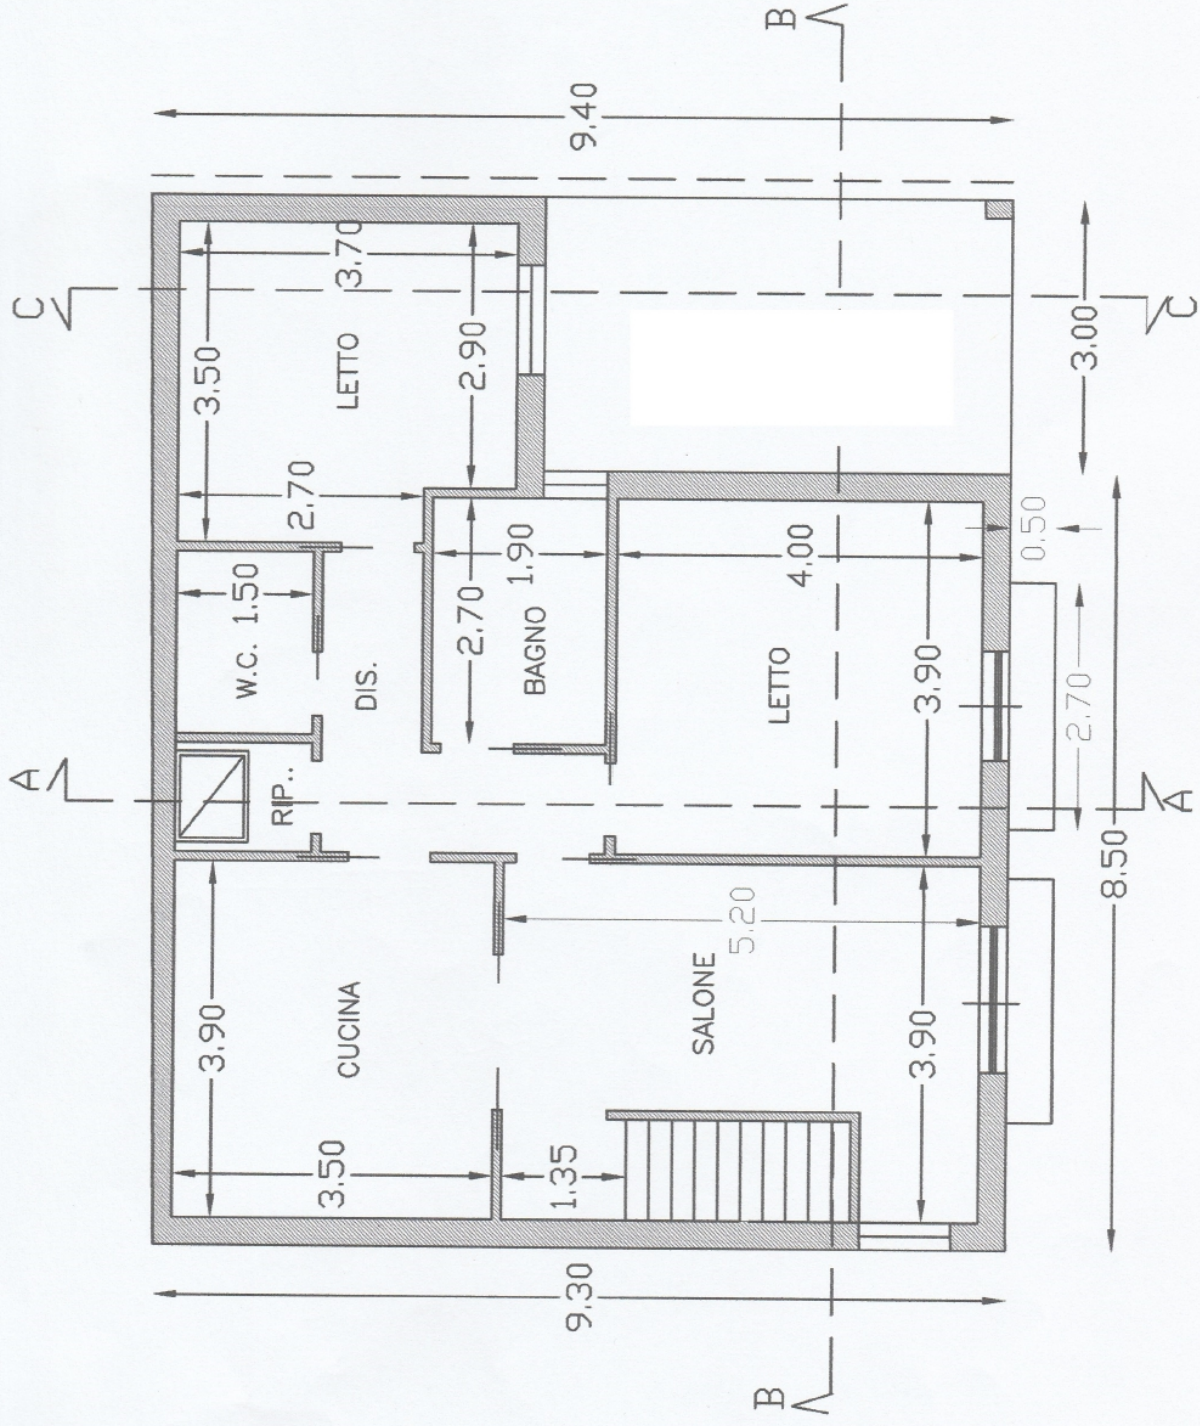

PIANO PRIMO scala 1:100