


finestrone posto superiormente alla zona non annessa al caseificio che consente aria e luce

porta antipanico solo per l'uscita d'emergenza

impianto asp. aria con motore esterno

bocchettone per immissione latte

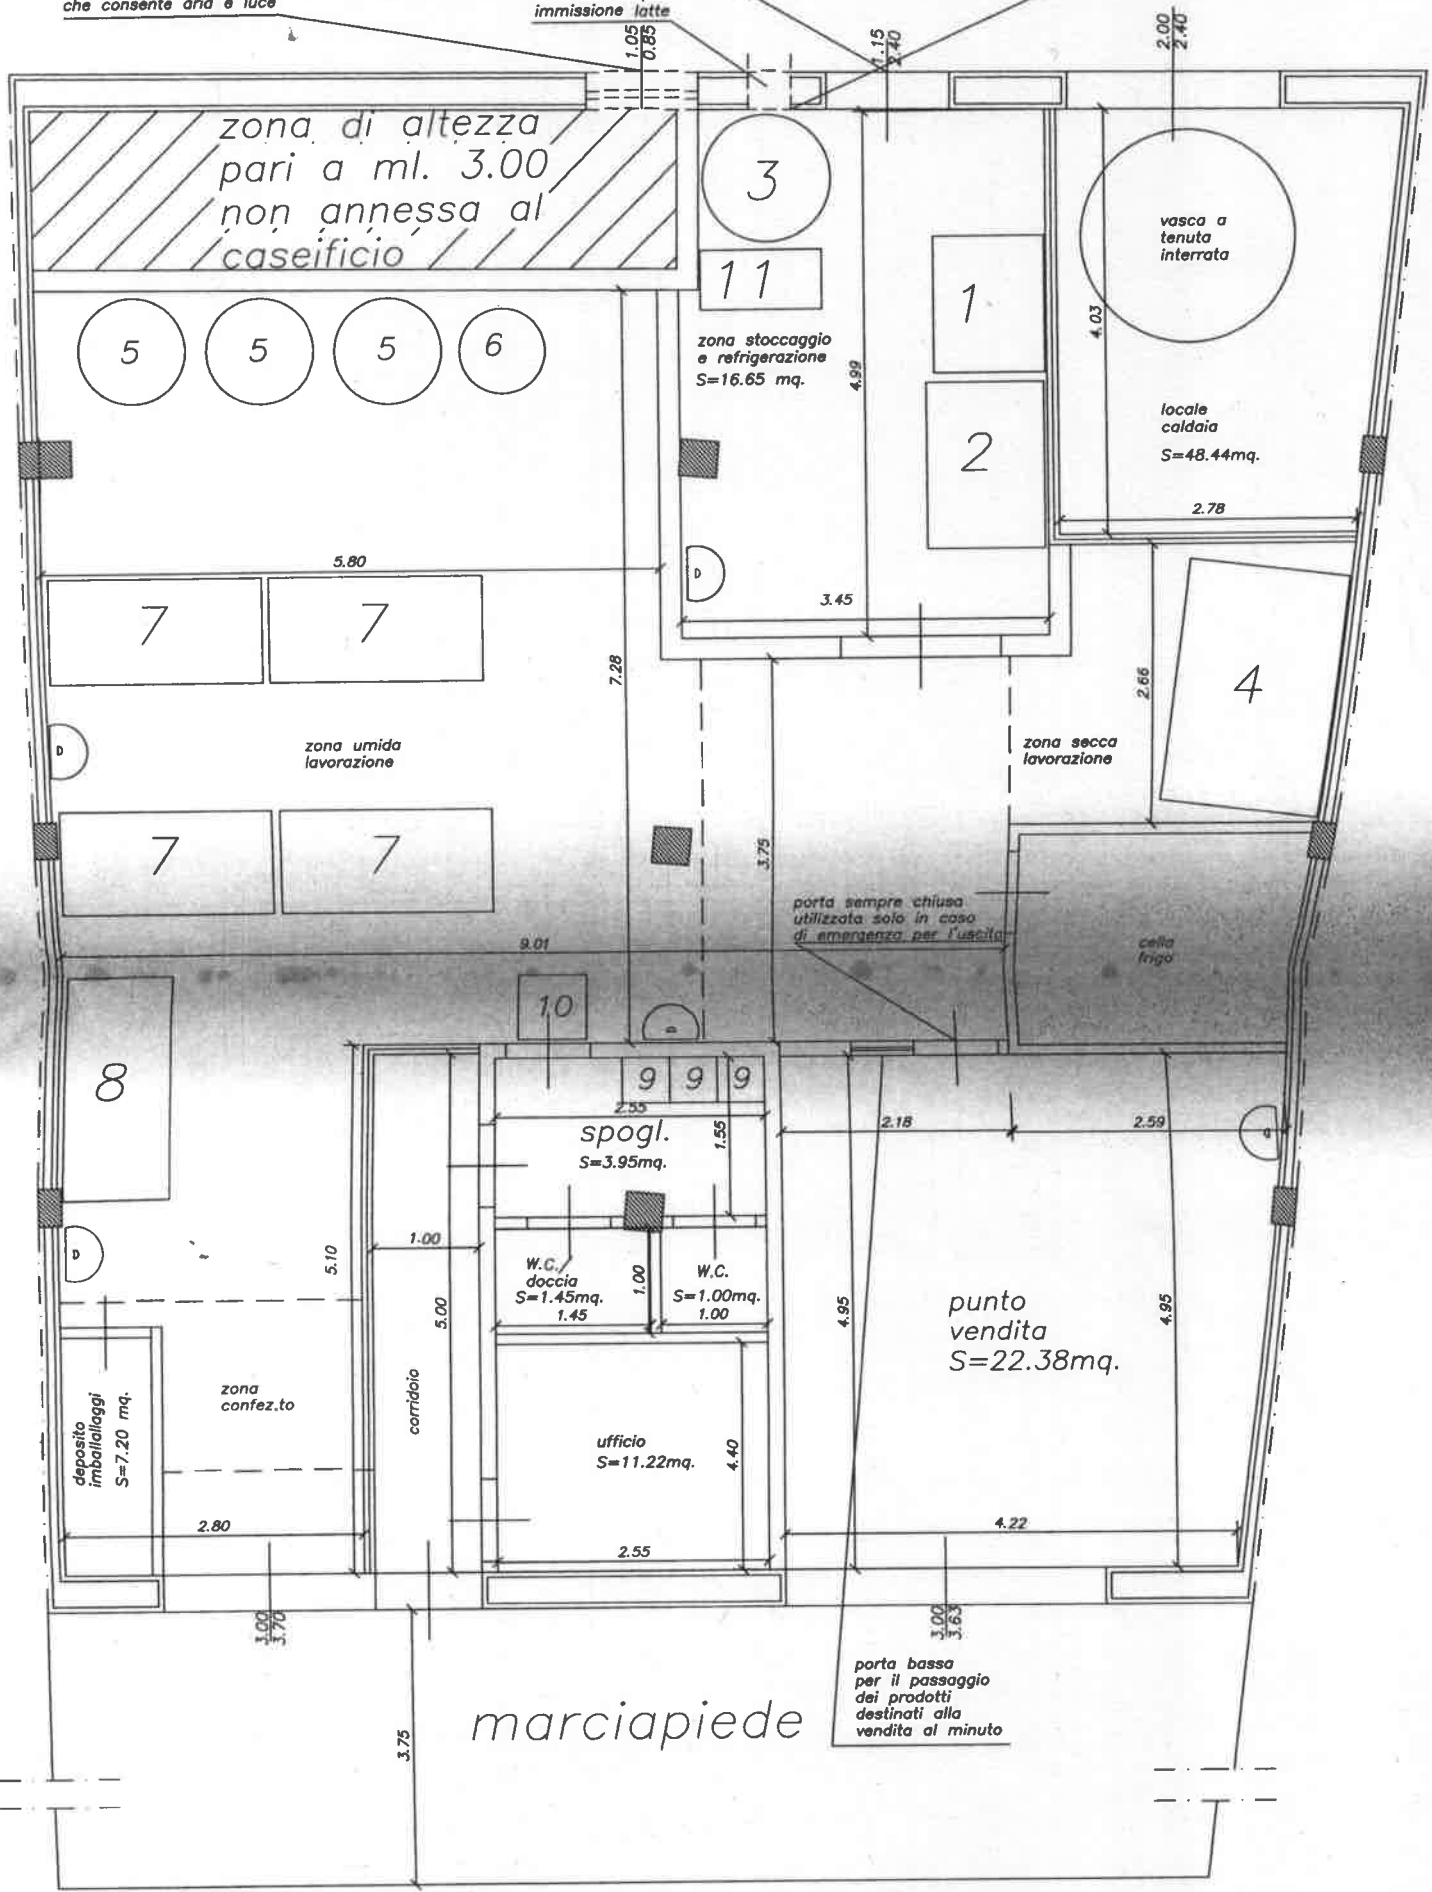

zona di altezza pari a ml. 3.00 non annessa al caseificio

3

11

zona stoccaggio e refrigerazione S=16.65 mq.

vasca a tenuta interrata

locale caldaia S=48.44mq.

1

2

5

5

5

6

5.80

7

7

zona umida lavorazione

7

7

zona secca lavorazione

4

porta sempre chiusa utilizzata solo in caso di emergenza per l'uscita

cella frigo

9.01

10

9

9

9

spogl. S=3.95mq.

W.C./doccia S=1.45mq. 1.45

W.C. S=1.00mq. 1.00

punto vendita S=22.38mq.

ufficio S=11.22mq.

deposito imballaggi S=7.20 mq.

zona confez.to

corridoio

marciapiede

porta bassa per il passaggio dei prodotti destinati alla vendita al minuto