

pergolato in legno (struttura architettonica)


vano tecnico ascensore

pergolato in legno (struttura architettonica)

pergolato in legno (struttura architettonica)

vano tecnico ascensore

pergolato in legno (struttura architettonica)

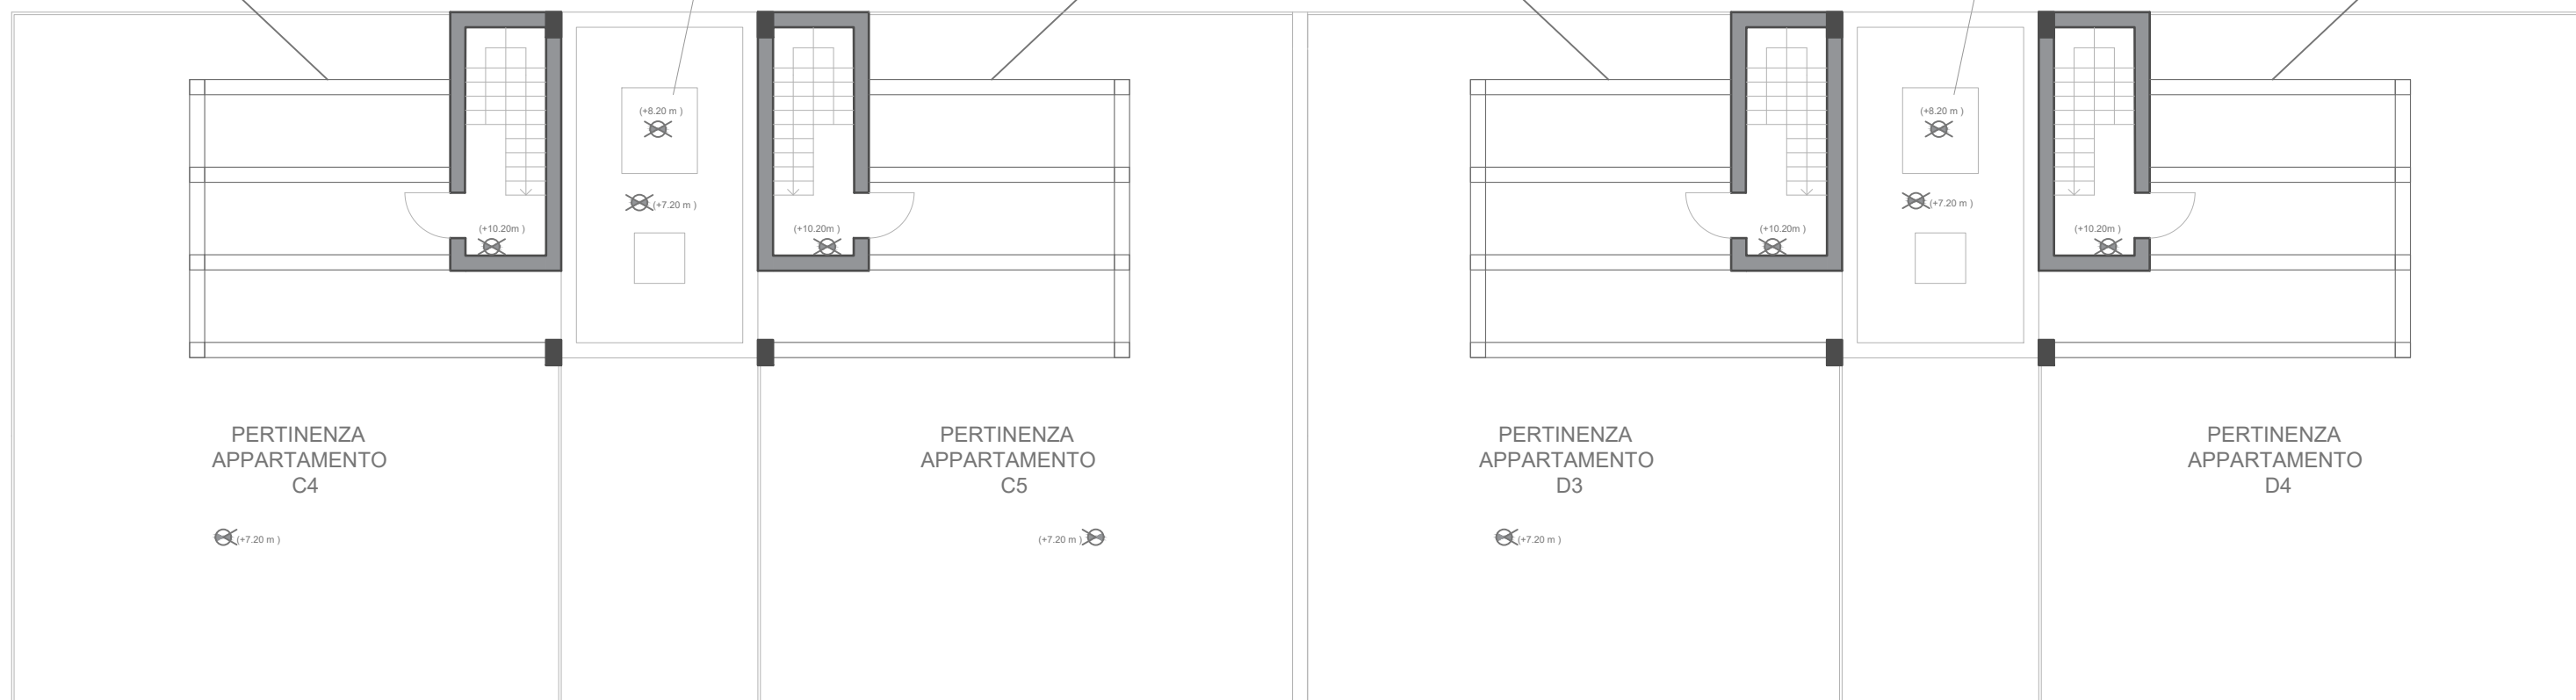

PERTINENZA
APPARTAMENTO
C4

(+7.20 m)

PERTINENZA
APPARTAMENTO
C5

(+7.20 m)

PERTINENZA
APPARTAMENTO
D3

(+7.20 m)

PERTINENZA
APPARTAMENTO
D4