


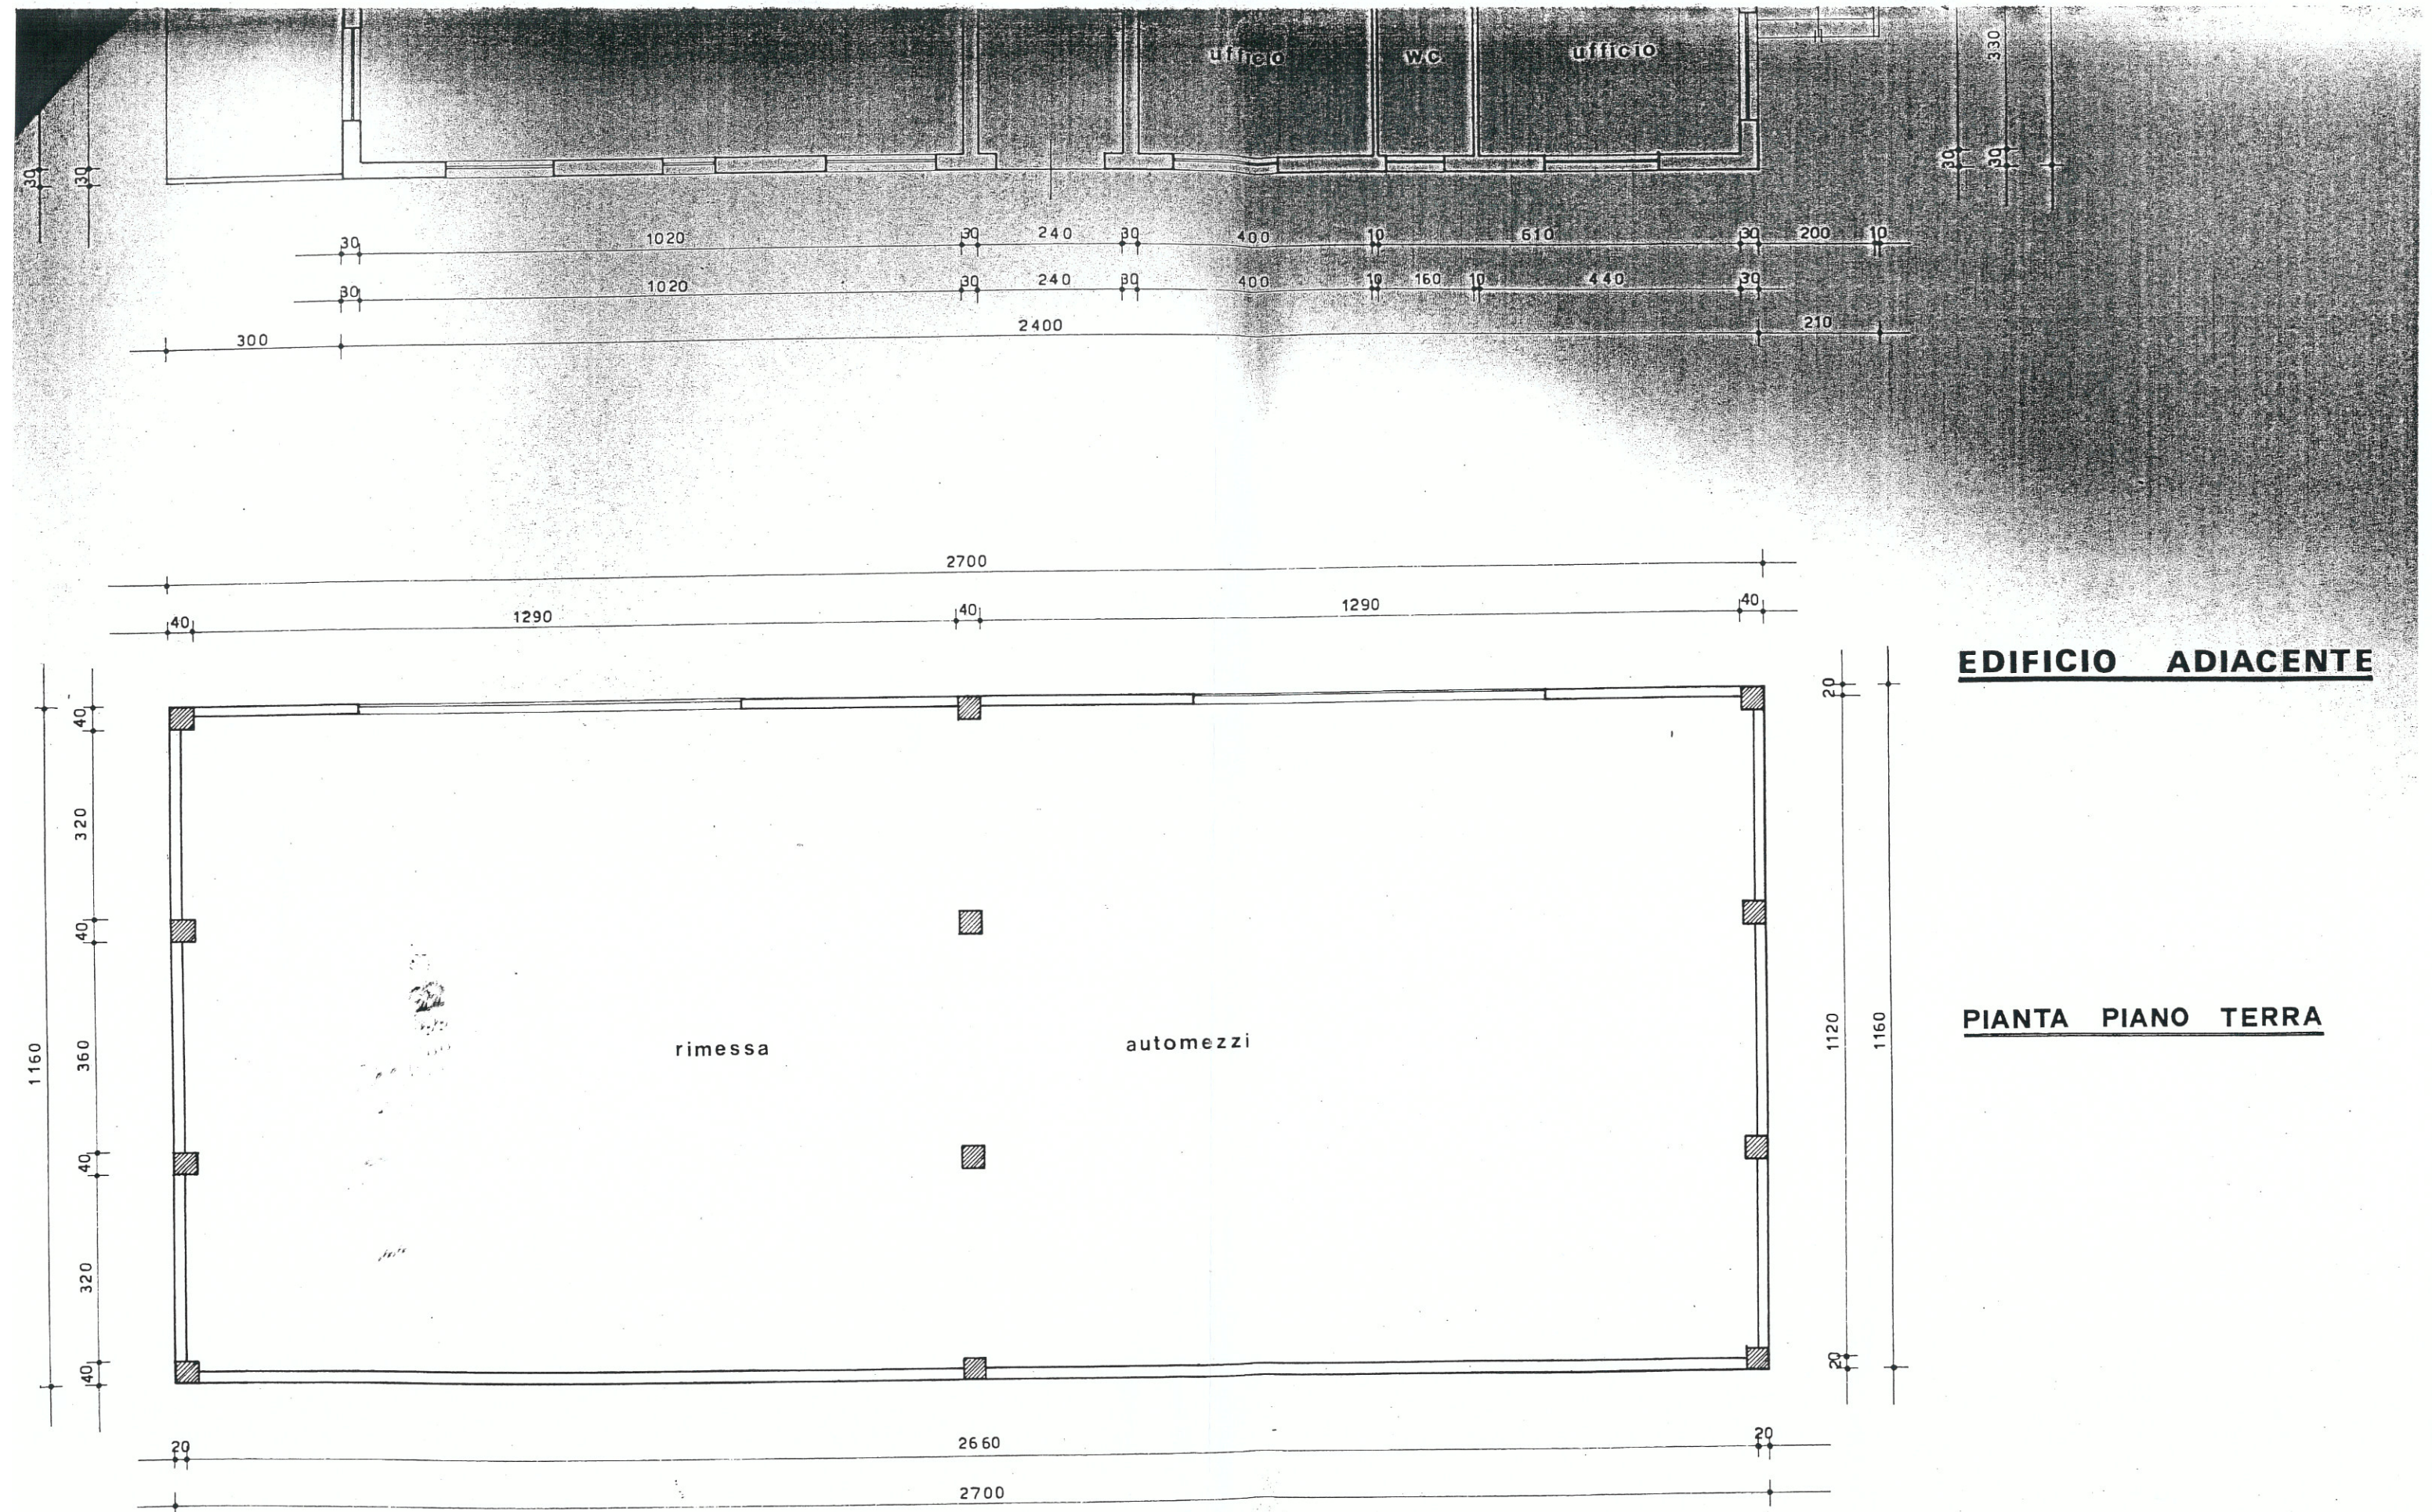

EDIFICIO ADIACENTE

PIANTA PIANO TERRA