


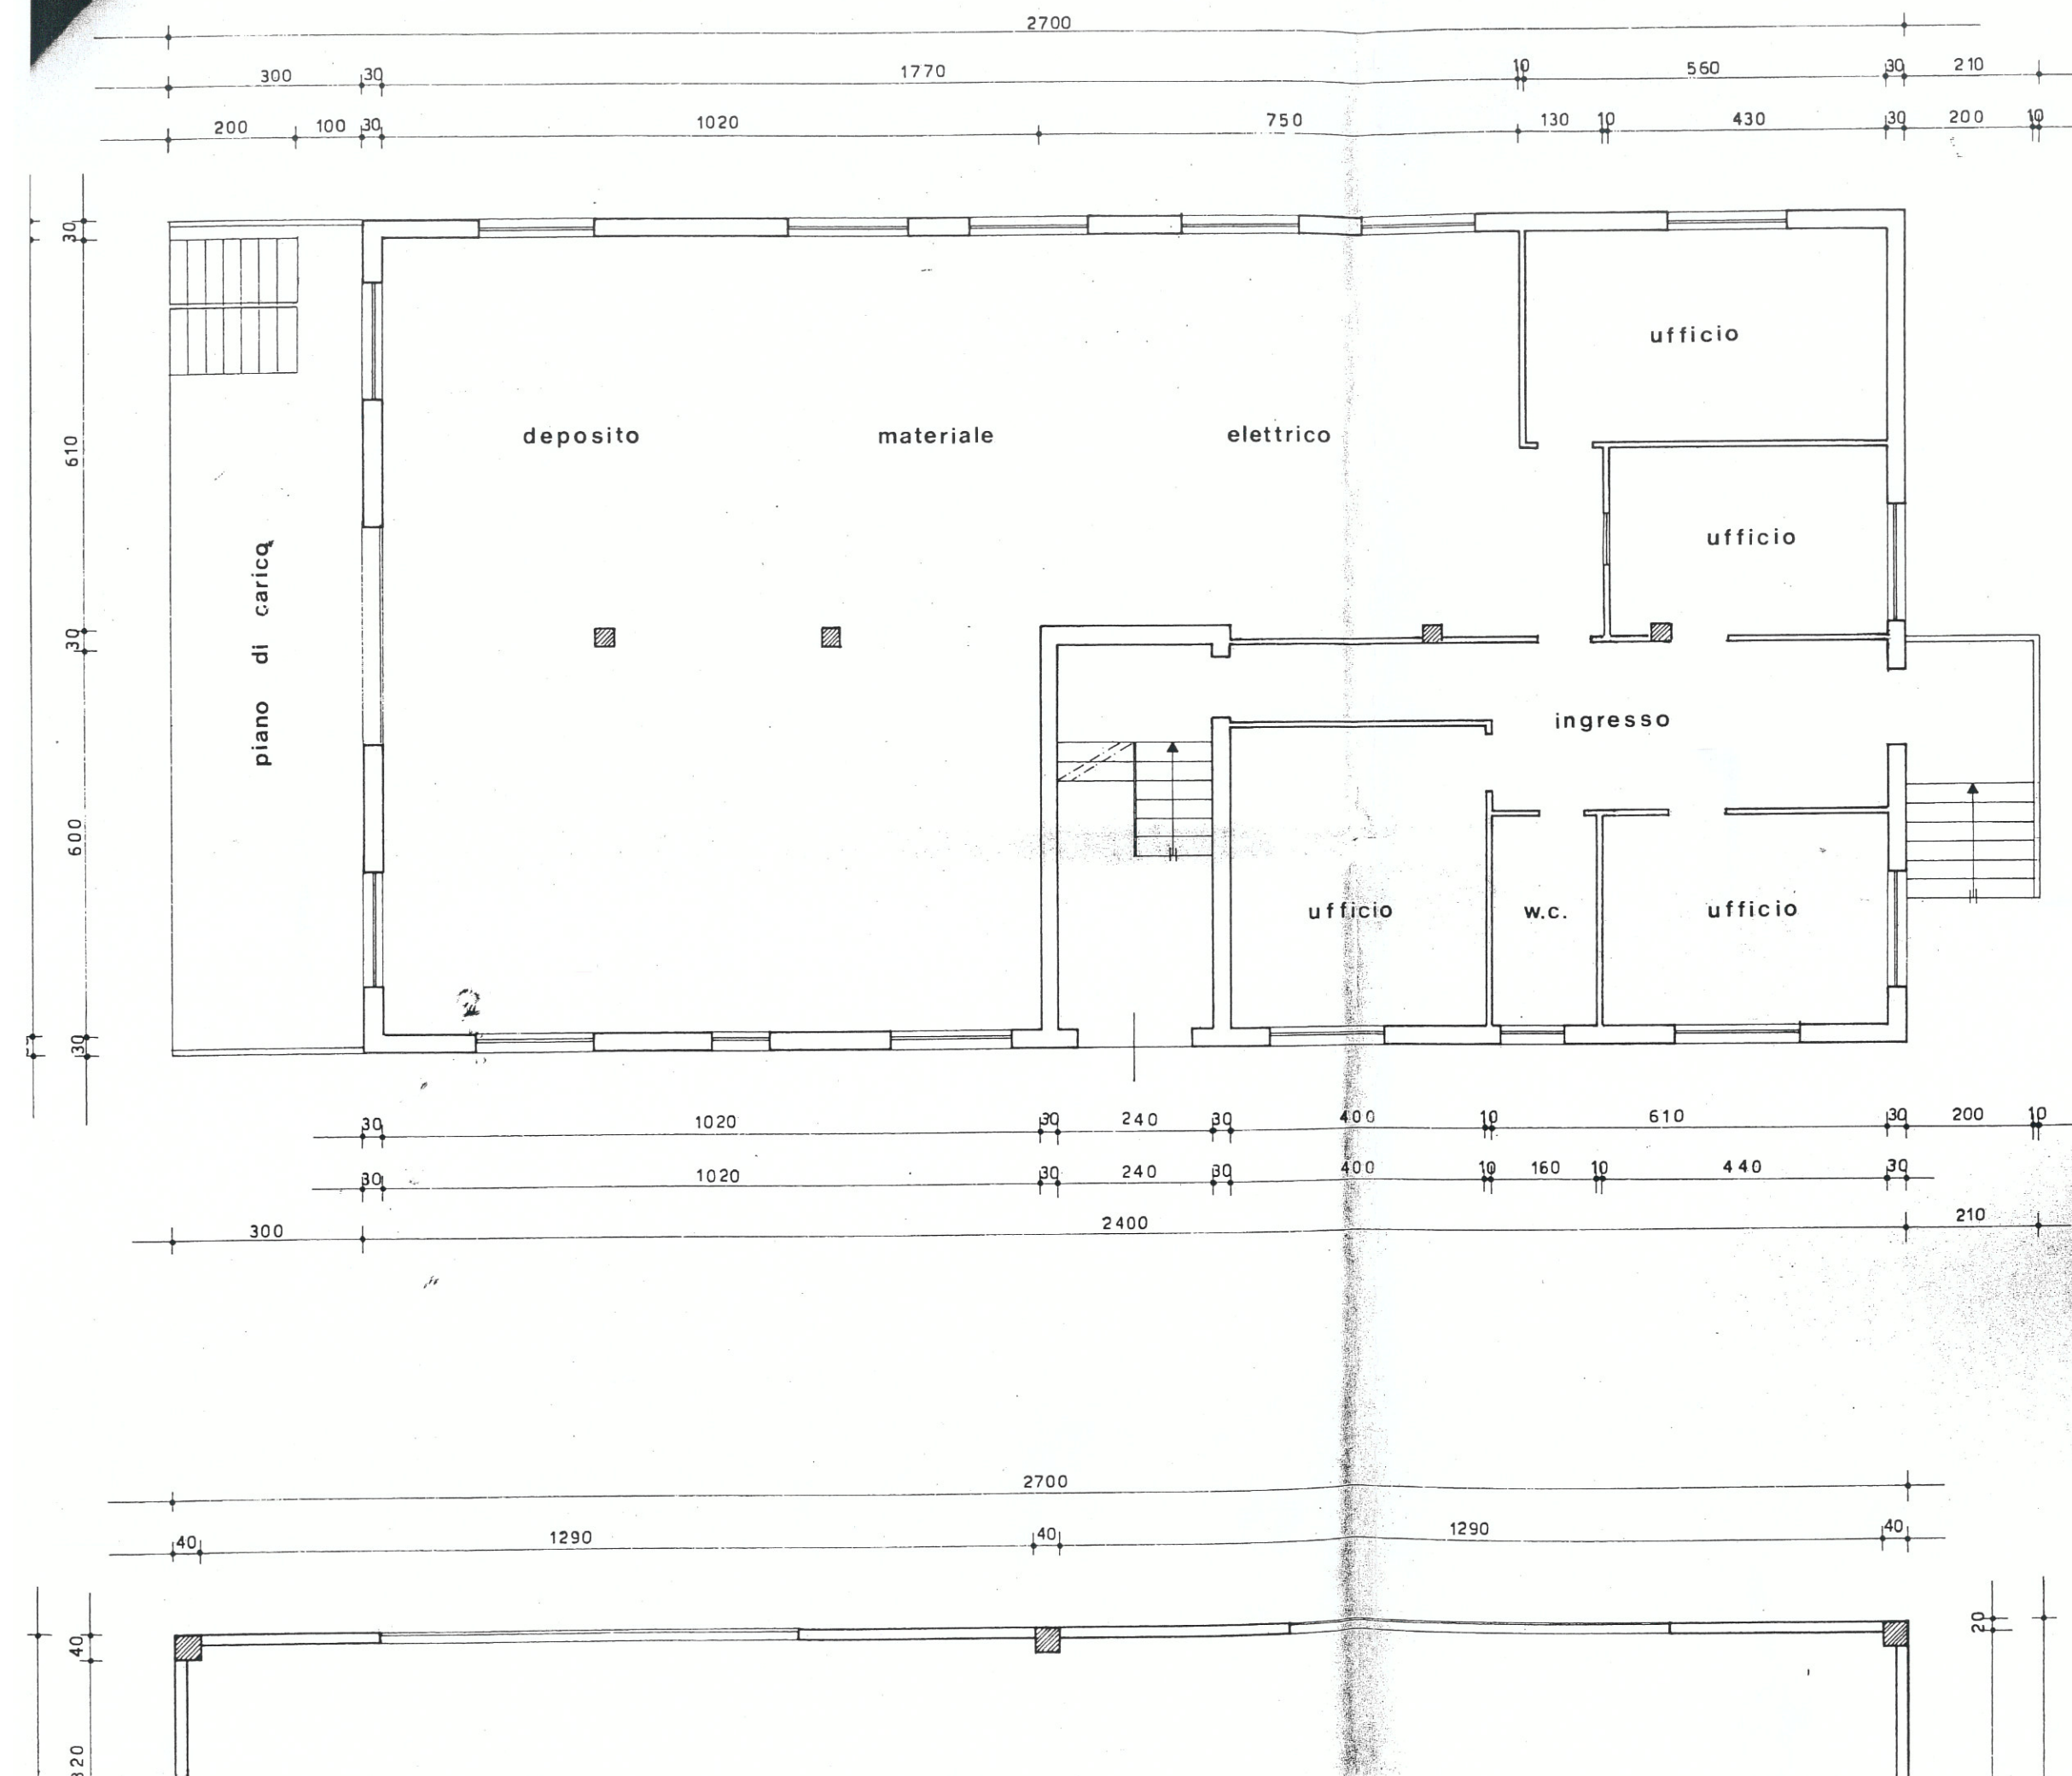

**PIANTA PIANO
RIALZATO**

EDIFICIO ADIACENTE