


Agenzia del Territorio
CATASTO FABBRICATI
Ufficio Provinciale di
Lecce

ELABORATO PLANIMETRICO	
Compilato da: Chilla Salvatore	
Iscritto all'albo: Geometri	
Prov. Lecce	N. 2094

Comune di Corsi	Protocollo n. LE0305618 del 20/07/2009
Sezione: Foglio: 6 Particella: 228	Tipo Mappale n. del


Dimostrazione grafica dei subalterni Scala 1 : 200

Piano terra

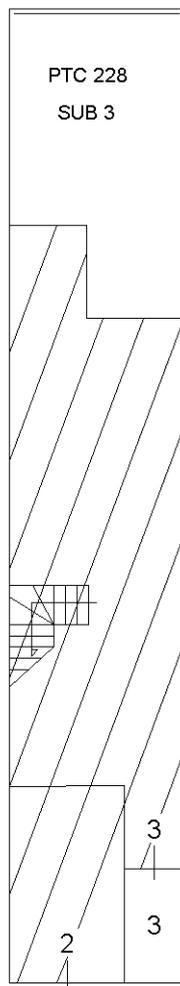

VIA Pascoli

Piano Primo

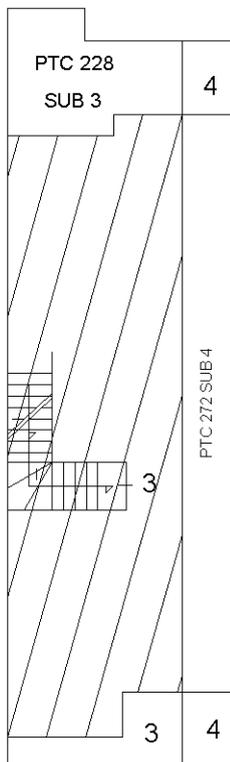

VIA Pascoli



Ultima planimetria in atti