




**CATASTO EDILIZIO URBANO** (RDL 13-4-1939, n. 652)

LIRE  
**500**

Planimetria di u.i.u. in Comune di FIRENZE via le CORSICA civ. 1022/100

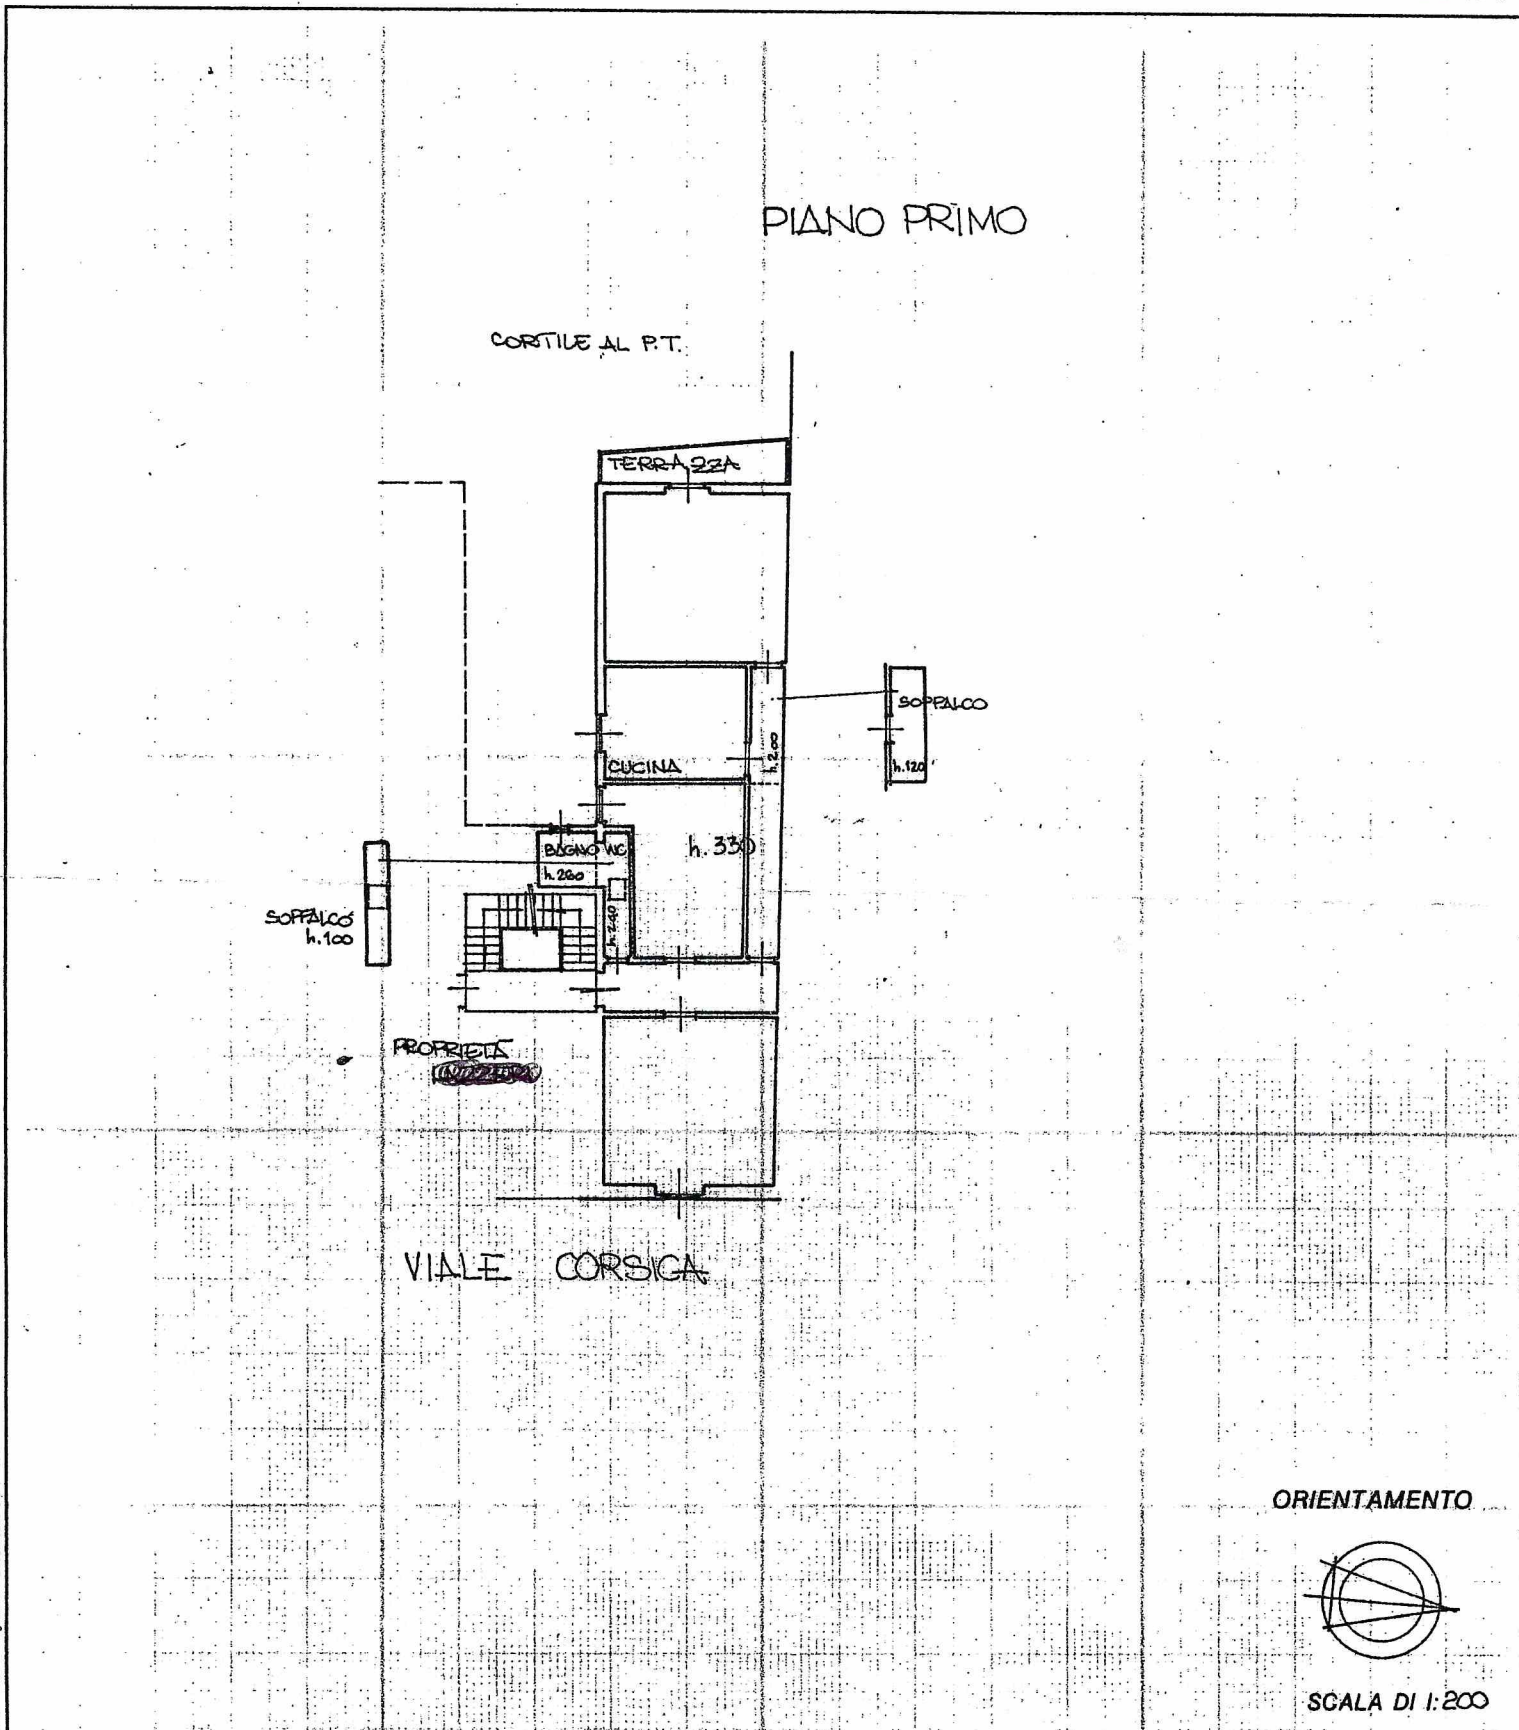

Dichiarazione di N.C.   
Denuncia di variazione

Compilata dal GEOMETRA  
[Signature]  
Iscritto all'albo dei Geometri  
della provincia di Firenze n. 3316/12  
data 01/10/93 Firma [Signature]

RISERVATO ALL'UFFICIO  
08/10/93  
[Signature]

Identificativi catastali  
F. [Signature]  
n. [Signature] sub. [Signature]