

**Agenzia del Territorio  
CATASTO FABBRICATI  
Ufficio Provinciale di  
Firenze**

Dichiarazione protocollo n. 000163491 del 14/05/2002

Planimetria di u.i.u. in Comune di Bagno A Ripoli

Via Ubaldino Peruzzi

civ. 158

Identificativi Catastali:

Sezione:

Foglio: 45

Particella: 44

Subalterno: 516

Compilata da:  
Salvini Michele

Iscritto all'albo:  
Geometri


Prov. Firenze

N. 1496


Scheda n. 1      Scala 1:200

Confini: stessa proprietà per tutti i lati

**PIANO PRIMO**

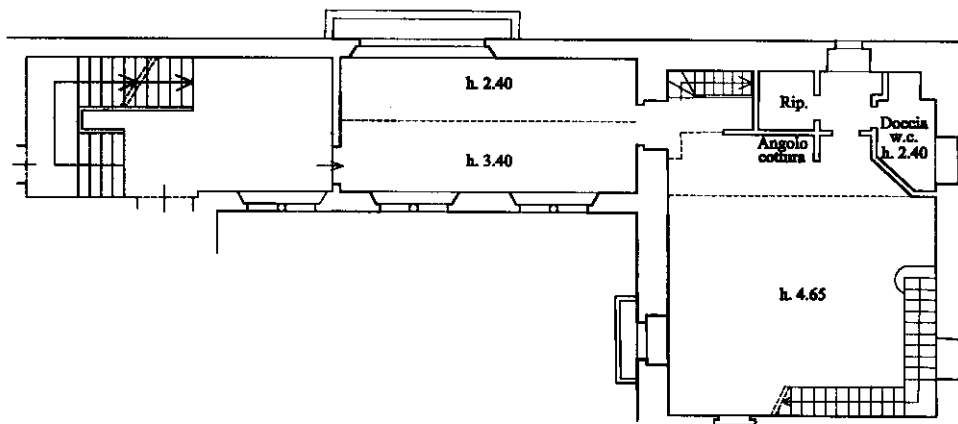

**SOPPALCO**

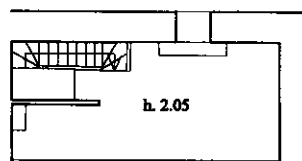

Catasto dei Fabbricati - Situazione al 31/08/2018 - Comune di BAGNO A RIPOLI (A564) - < Foglio: 45 - Particella: 44 - Subalterno: 516 >  
VIA UBALDINO PERUZZI n. 158 piano: 1;

Ultima planimetria in atti

