

MODULARIO
P. - Cat. B. T. - 213



763P
MINISTERO DELLE FINANZE
DIREZIONE GENERALE DEL CATASTO E DEI SERVIZI TECNICI ERARIALI

MOD. B (Nuovo Catasto Edilizio Urbano)

Lire
20

207 NUOVO CATASTO EDILIZIO URBANO


(R. DECRETO-LEGGE 13 APRILE 1939, N. 652)

Planimetria dell'immobile situato nel Comune di PINEROLO Via SERAFINO N° 14

Ditta CHIOMIO GEOM. GIUSEPPE N. a GARZIGLIANA il 1.10.1928

Allegata alla dichiarazione presentata all'Ufficio Tecnico Erariale di TORINO

0249762

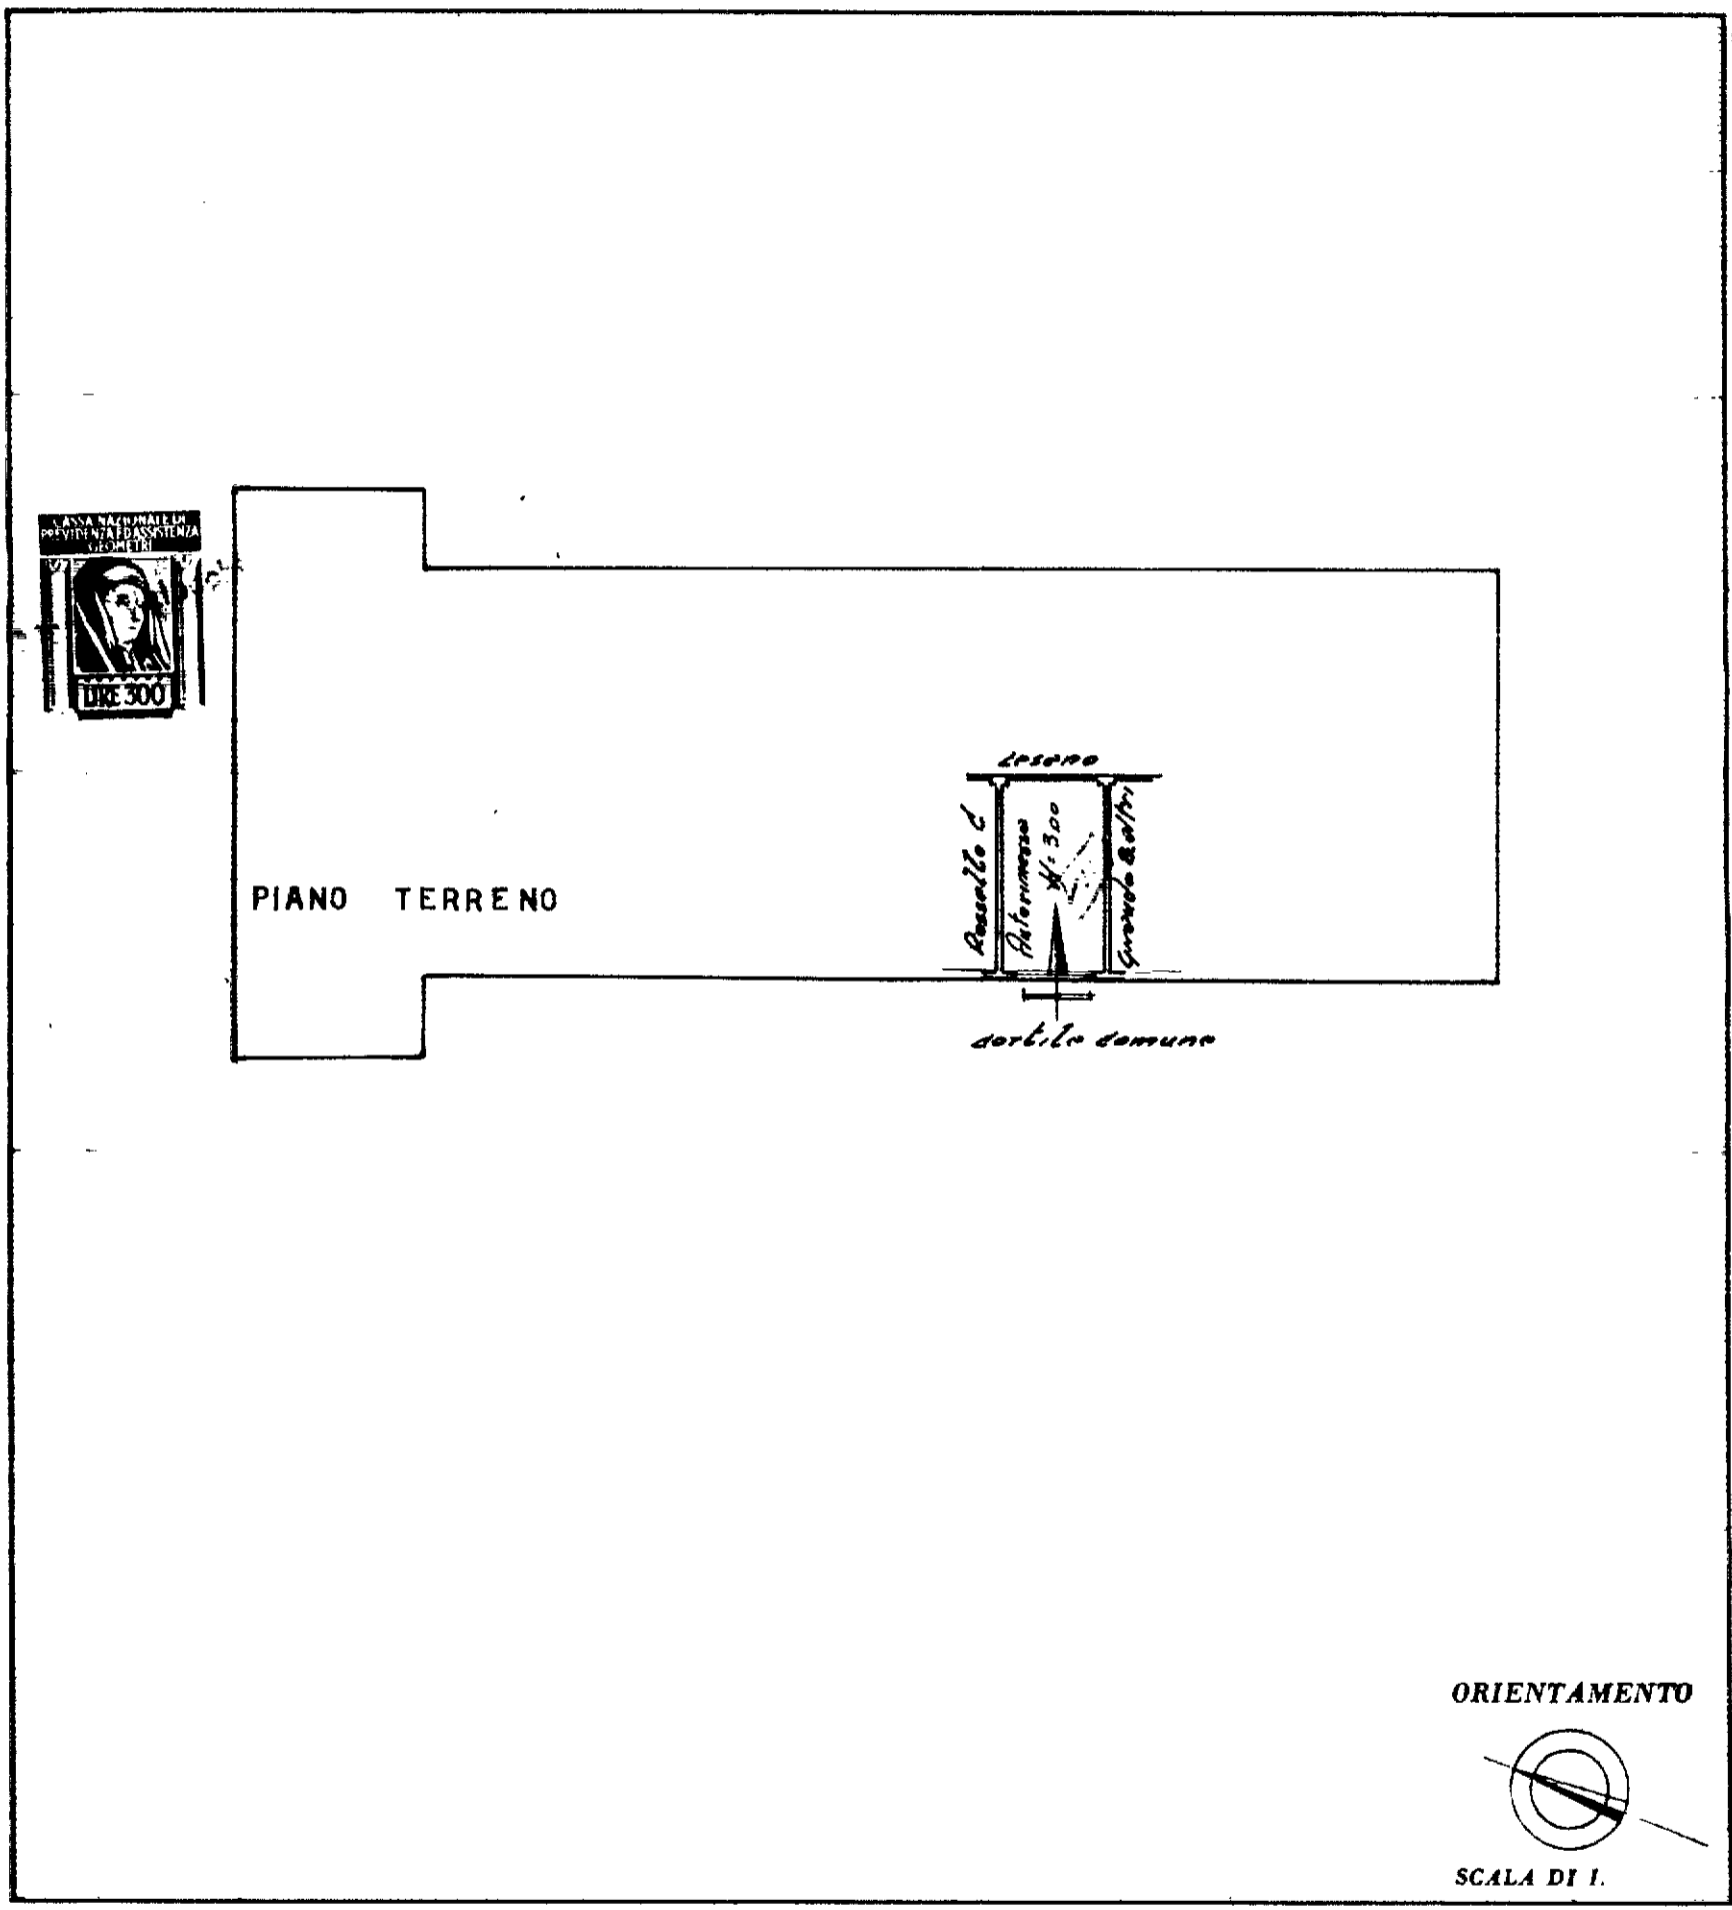

SPAZIO RISERVATO PER LE ANNOTAZIONI D'UFFICIO

DATA
PROT. N°

2817

Compilata dal Geom. MARIO VALOCCHI
(Titolo, nome e cognome del tecnico)

Iscritto all'Albo dei GEOMETRI
della Provincia di TORINO

DATA PINEROLO - 28 - 10 - 1963

Firma: *Mario Valocchi*

ISTITUTO PIAZZA DELLO STRO